Gemeinde Wiesendangen 668 / 156

Wasserversorgung, Kanalisation, Strassenbau

Steineggstrasse
Ersatz Wasserleitung und Kanalisation
Strassensanierung

Situation 1:250

Vorprojekt

Datum: 31.05.2017
Rev.:
Format: 35/189

Geo.form: ; pi
Freigabe:

Fritschi + Huber
Ingenieure
für Hoch- und Tiefbau
Bechtenstrasse 19, 8545 Rickenbach-Sulz
Tel. 052 338 22 10 Fax 052 338 03 04
info@fh-eng.ch

Legende

- proj. Wasserleitungen
- proj. Kanalisation
- best. Wasserleitungen
- best. Kanalisation
- best. Elektrizität
- best. Telefon
- best. Kabel-TV
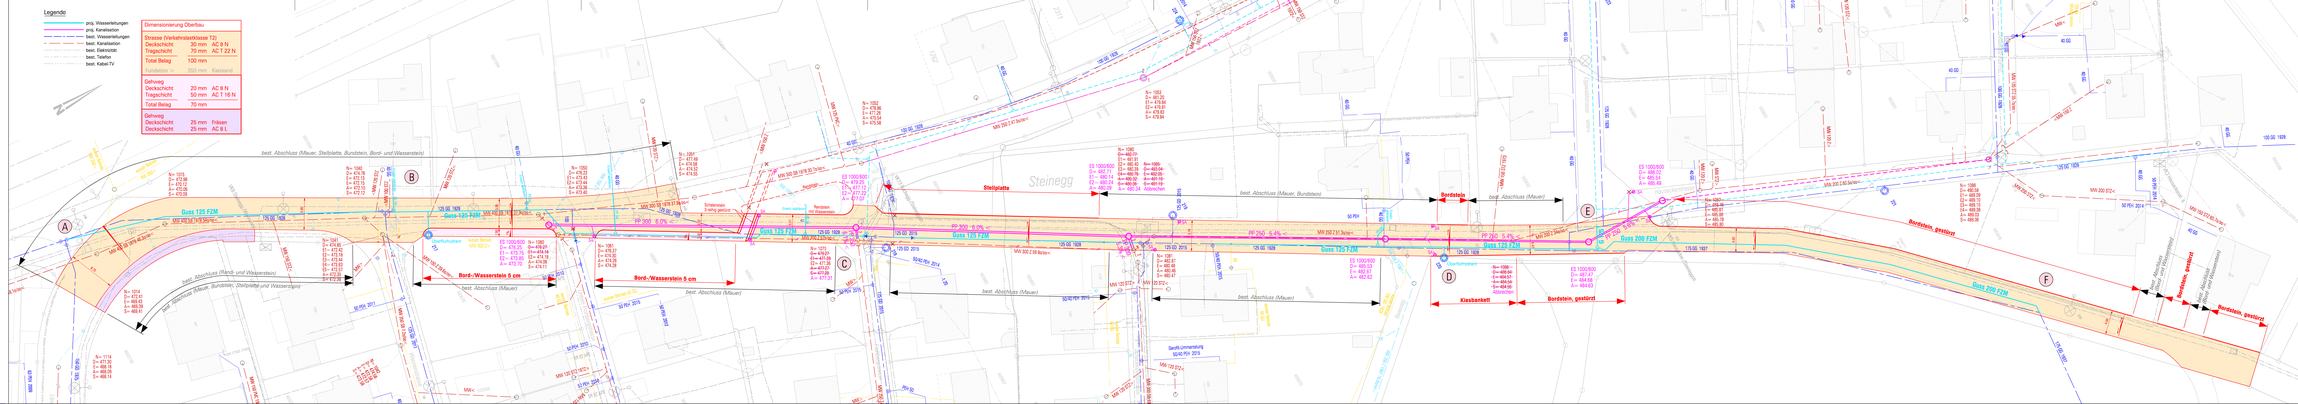
Dimensionierung Oberbau		
Strasse (Verkehrslastklasse T2)		
Deckschicht	30 mm	AC 8 N
Tragschicht	70 mm	AC T 22 N
Total Belag	100 mm	
Fundation >	350 mm	Kiessand
Gehweg		
Deckschicht	20 mm	AC 8 N
Tragschicht	50 mm	AC T 16 N
Total Belag	70 mm	
Gehweg		
Deckschicht	25 mm	Fräsen
Deckschicht	25 mm	AC 8 L