

Bau- und Zonenordnung

Einzonung Zilweg

Änderung Zonenplan

Vorlage für die Festsetzung (Gemeindeversammlung)

Von der Gemeindeversammlung festgesetzt am:

Im Namen des Gemeinderates Wiesendangen

Der Präsident

Der Schreiber

Von der Baudirektion genehmigt am:

Für die Baudirektion

BDV-Nr.

Legende

Bauzonen

- KB erweiterte Kernzone
- W2/1.6 Wohnzone 2-geschossig
- Oe Zone für öffentliche Bauten

Weitere Zonen

- Lk Landwirtschaftszone kantonal

ES

- III
- II
- II
- III


Beantragte Festlegung

- Einzonung Landwirtschaftszone in Kernzone B

Informationsinhalt

- Übersichtsplan vom 10.09.2021

Rechtskräftiger Zonenplan

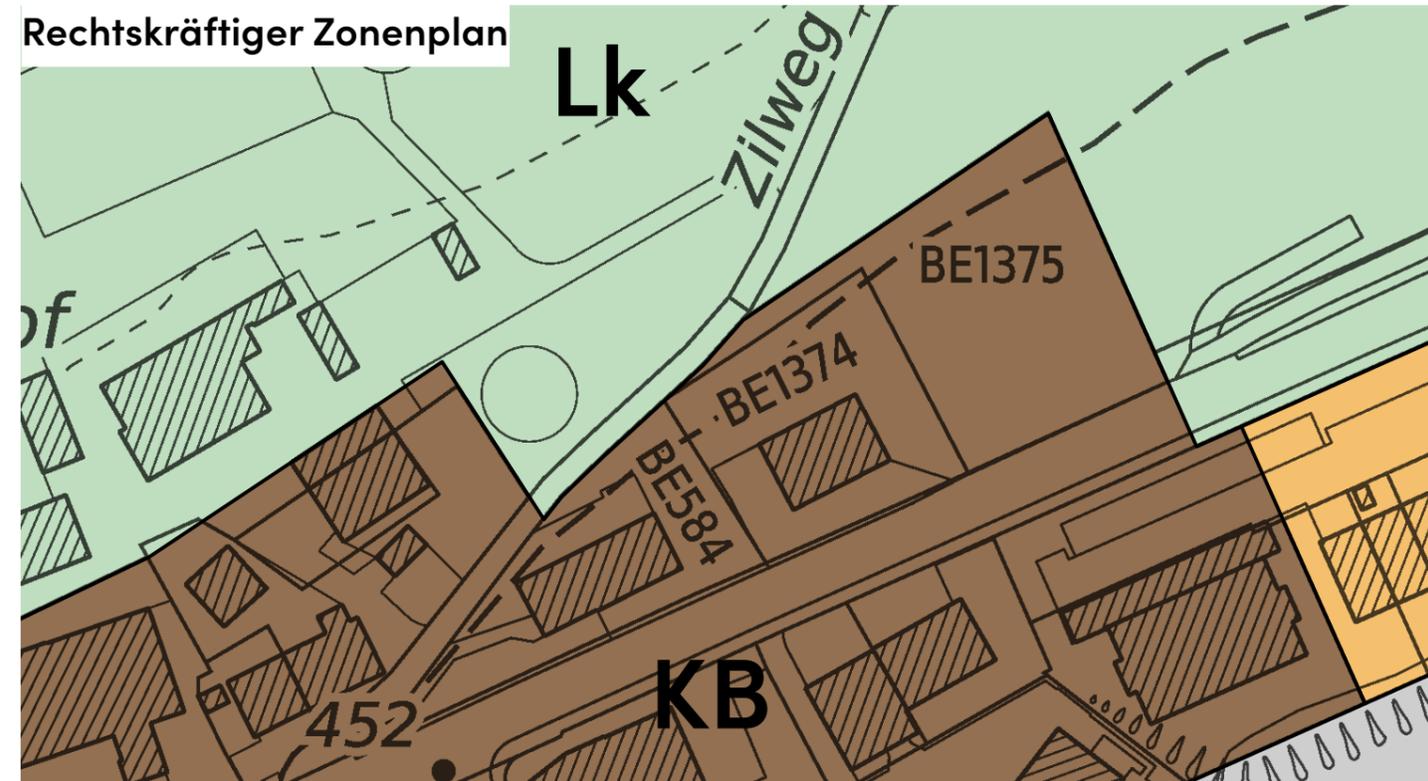

Beantragte Änderung

