HFR
ARCHITEKTEN AG

SCHAFFHAUSERSTR. 24
8442 HETTLINGEN

T 052 305 11 55
HFR@HFR.CH

Schlussbericht 1.3.2022

Inhaltsverzeichnis

1. Einleitung / Rückblick
2. Beschrieb
3. Baukosten
4. Unternehmerliste
5. Pläne
6. Fotos

1 Einleitung / Rückblick

Im Februar 2019 wurde unserem Büro der Auftrag für die Projektierung und Bauleitung erteilt.

Von seiten Auftraggeber (Gemeinde Wiesendangen) erhielten wir folgende Vorgaben:
- Das Projekt von Innoraum soll 1:1 übernommen werden. Es sollen keine grundlegenden Änderungen mehr vorgenommen werden.
- Der Neubau soll auf die bestehende Fundation der abzubrechenden Garderobencontainer gestellt werden.
- Die Hauptkonstruktion ist in Holzbau, Elementbauweise auszuführen
- Ausführung in der spielfreien Zeit des Fussballclubs, über den Winter 2019/2020
- Die Ausführungs- und Detailplanung soll zum Grossteil durch die ausführende Holzbaufirma ausgeführt werden.
- Die Haustechnikplanung wird über die ausführenden Installationsfirmen und nicht über zusätzliche Haustechnikingenieure erstellt.

Nach dem Studium der Projektgrundlagen von Innoraum wurde auf unser Anraten folgendes angepasst:
- WC-Anlagen für Damen und Herren auch im Obergeschoss
- Die bestehende Fundation konnte die Last des Neubaus nicht tragen. Deshalb wurde durch den Bauingenieur eine Betonbodenplatte mit einem 40cm starken Kieskoffer als Fundation vorgeschlagen und auch ausgeführt.
- Der Technikraum wurde in das Erdgeschoss verlegt und musste vergrössert werden um die nötige Haustechnikinstallationen aufzunehmen.
- Der Gebäudeabstand zwischen dem bestehenden Klubhaus und dem Garderobenneubau wurde vergrössert, damit die aufwendigen Brandschutzmassnahmen aus dem Grundprojekt dadurch hinfällig wurden.
- Die durch das Bauphysikerbüro Mühlebach Partner AG aus Winterthur angegebenen Schallschutzmassnahmen sollen auf Wunsch der Bauherrschaft nicht umgesetzt werden.

Beim Studium und der Bearbeitung der durch Innoraum / Gemeinde Wiesendangen abgegebenen Unterlagen musste festgestellt werden, dass der vorgesehene Baubeginn im Winter 2019 für den geplanten Neubau nicht eingehalten werden konnte. Die Ausführung wurde um ein Jahr verschoben.

Die Arbeiten konnten nach einer intensiven Planungs- und Bauzeit zur Zufriedenheit der Auftraggeber und Nutzer umgesetzt werden.

2 Beschrieb

1 Vorbereitungsarbeiten

101 Bestandesaufnahmen
Zustandserfassung der best. Kanalisation mittels Kanal-TV-Aufnahme

112 Abbrüche
Das Container-Garderobengebäude wurde inkl. der Betonfundamente zurück gebaut

131 Abschrankungen
Bauzaun

132 Zufahrten und Plätze
Zufahrten und Plätze wurden nach den Bauarbeiten wieder instand gestellt

135 Provisorische Installationen
Waren nicht nötig

136 Kosten für Energie, Wasser und dgl.
Nicht separat ausgewiesen

150 Anpassungen an best. Erschliessungsleitungen
Wurden auf dem Grundstück ab dem Bestand übernommen

151 Erdarbeiten (Graben Gasleitung)
Neue Zuleitung Gas ab Stationsstrasse (Bahnunterführung)
Instandstellen Wiese und Zaun Familie Sutter

Erschliessung Gas
Durch Energie 360° (Material u Gebühren) ab Stationsstrasse (Bahnunterführung)

161 Anpassungen an best. Strassen
Instandstellen Flurwege

191 Architekt
Aufwand Gaszuleitung

197 Grundbuchamt
Eintrag Durchleitungsrecht

2 Gebäude

211 Baumeisterarbeiten
Abbruch- und Aushubarbeiten, Fundation aus Kies und Beton-Bodenplatte
Zufahrten/Plätze, Kanalisation (Schmutzwasseranpassungen durch Sanitär)
Beton- und Maurerarbeiten

211. Gerüste
Fassadengerüst

214 Montagebau in Holz
Holzelementbau mit Holzfassade.
Gerüste, Spengler- und Flachdacharbeiten durch Maillard Winterthur und Aussentreppe in Metall sowie Flachdach Absturzsicherung im Auftrag Holzbau enthalten.

221 Fenster aus Kunststoff

221 Aussentüren aus Metall

222 Spenglerarbeiten
Durch Montagebau in Holz

223 Blitzschutz
Wurde nicht erstellt. Keine Pflicht.

224 Bedachungsarbeiten (Flachdächer)
Durch Montagebau in Holz. Extensiv begrüntes Flachdach

225 Fugendichtungen

228 Sonnenschutz (Senkrechtmarkisen)
Im Sitzungszimmer Obergeschoss

230 Elektroanlagen
Komplett neue Elektroinstallation. Ab best. Klubhaus abgenommen

240 Heizungs-, Lüftungs-, Solar- und Sanitäranlagen
Neue Gasheizung (Standort best. Klubhaus UG) inkl. neuem Gaskamin.
Bodenheizung im Neubau
Einfache Lüftung ohne aktive Entfeuchtung
Neue Solaranlage für Brauch-Warmwasser
Sanitärinstallation neu, ausgenommen Abwasser-Grundleitungen, diese wurden nur ergänzt wo nötig oder defekt. Vorwand GIS-System.
Schuhwaschanlage aus Demontage wieder montiert
HLK-Ingenieur Ausführungsplanung

259 Waschmaschine, Tumbler
Nicht ausgeführt

273 Innentüren aus Holz

273. Allg. Schreinerarbeiten
Garderobenbänke, Kleiderhaken und dgl.

275 Schliessanlage
Wechsel auf Salto (Elostar ist auslaufend)

281 Unterlagsböden
Robit-Abdichtung vollflächig geklebt
Zement-Unterlagsböden

281 Bodenbeläge Fugenlos, Kunststoff und dgl.
Alle Böden

281 Boden- u Wandbeläge Plattenarbeiten
Plattenbeläge mit normalen Zementfugen, kein Epoxid

285 Malerarbeiten

287 Baureinigung

298 SBB-Auflagen

299 Reserve, Rundung
Autoprallschutz beim neuen Gaskamin
Sichtbare Abwasserrohre Decke EG verkleiden
Beschriftungen

3 Betriebseinrichtungen

315 Montagebau in Leichtkonstruktion
Bürocontainer:
Transport und versetzten der Container:

372 Metallbauarbeiten
Metallkästen

399 Reserve, Rundung
Zylinder u Schlüssel

4 Umgebung

421 Gärtnerarbeiten
Umgebungs- und Gärtnerarbeiten.
Zusätzlich Rasenmäherzufahrt Spielfeld erstellen

5 Baunebenkosten

511 Bewilligungen, Baugespann
Bewilligung Kanalisation:
Bauamt Wiesendangen

512 Anschlussgebühren Kanalisation

512 Anschlussgebühren Gas

512 Anschlussgebühren Wasser

520 Muster, Modelle, Vervielfältigungen

531 Bauzeitversicherungen
Gebäudeversicherung GVZ Kt. ZH, Zürich

532 Spezialversicherungen
Bauherrenhaftpflicht- und Bauwesenversicherung

562 Nachbarentschädigungen
Nachtrag: Familie Sutter
Schaden am Weidezaun:
Landschaden Ackerland Zufahrt Baustelle:
Martin Hurter, Wiesendangen

566 Aufrichte

6 Honorare

691. Honorare Architekt

692 Honorare Bauingenieur

693 Honorare Elektroingenieur

695 Honorare Sanitäringenieur inkl. Koordination
Fach-Ingenieure, z.B. Qualicasa

Qualicasa AG, Wiesendangen
Planungsgemeinschaft Haustechnik, Uster
Hunziker Betatech AG, Winterthur

696 Honorare Spezialisten
Geometer
Bauphysiker
Mühlebach Partner AG, Winterthur
Brandschutzexperte
Mühlebach Partner AG, Winterthur
Bosshard Submission Architektur

HFR
ARCHITEKTEN AG

SCHAFFHAUSERSTR. 24
8442 HETTLINGEN

T 052 305 11 55
HFR@HFR.CH

Projekt Ersatzneubau Garderobengebäude FC Wiesendangen, Sportplatzweg 24, 8542 Wiesendangen

Bauabrechnung

01.03.2022

(alle Werte mit MWSt)

BKP-N	Bezeichnung Typ Rechnungs-Datum	KV Studie	Mutationen	KV Revidiert	Prognose	Zahlungen Detailiert	Total
1	**Vorbereitungsarbeiten**						
101	Bestandesaufnahmen Bauten, Verkehrsanlagen, Leitungen Zustandserfassung Kanalisation bauseits Mökah AG, Henggart EZ 19.11.2020	500.00		2'000.00	**1'140.35**	1'140.35	1'140.35
111	Rodungen	0.00		0.00	**0.00**		
112	Abbrüche Mutation in BKP 211 Baumeisterarbeiten	2'600.00	-2'600.00	0.00	**0.00**		
113	Demontagen Best. Garderobencontainer abführen Mutation in BKP 211 Baumeisterarbeiten	29'000.00	-29'000.00	0.00	**0.00**		
121	Sicherung vorhandener Anlagen	200.00		200.00	**0.00**		
122	Provisorien	600.00		600.00	**0.00**		
131	Abschrankungen Mutation in BKP 211 Baumeisterarbeiten	6'600.00	-6'600.00	0.00	**0.00**		
132	Zufahrten und Plätze Mutation in BKP 211 Baumeisterarbeiten	1'600.00	-1'600.00	0.00	**0.00**		
135	Provisorische Installationen	2'200.00		2'200.00	**0.00**		
136	Kosten für Energie, Wasser und dgl.	3'500.00		3'500.00	**0.00**		
150	Anpassungen an best. Erschliessungsleitungen Kanalisation, Wasser, Strom, TT, TV	2'800.00		2'800.00	**0.00**		
151	Erdarbeiten (Graben Gasleitung) KV: Nur FC-Anteil, ohne TC. Je ca. 1/2. Nachtrag: Zuleitung Gas ab Stationsstrasse = Total Arbeit ca. 30'000.- Nachtrag: Inst'stellen Wiese u Zaun Sutter = Total Aufwand ca. 2'000.- Prognose: TC-Anteil entfällt (wird nicht ausgeführt). Dadurch Zuleitungs zu 100% bei FC - teurer Projektänderung: Gas neu im best. Klubhaus = Total Aufwand ca. 25'000.- Moser Tiefbau AG, Eschlikon EZ 26.04.2021	0.00		16'000.00	**23'175.30**	23'175.30	23'175.30
	Erschliessung Gas Nachtrag: Energie 360° (Material u Gebühren) Gemäss Offerte Energie 360° vom 15.6.20 Energie 360°, Zürich EZ 05.11.2020	0.00		8'700.00	**8'616.00**	8'616.00	8'616.00
161	Anpassungen an best. Strassen Nachtrag: Instandstellen Flurwege	0.00		2'000.00	**0.00**		
191	Architekt Nachtrag: Aufwand Gaszuleitung FC u TC Mutation in BKP 691.1 Honrare Architekt	0.00		3'000.00	**0.00**		
197	Grundbuchamt	0.00		1'000.00	**0.00**		

HFR
ARCHITEKTEN AG

SCHAFFHAUSERSTR. 24
8442 HETTLINGEN

T 052 305 11 55
HFR@HFR.CH

Projekt Ersatzneubau Garderobengebäude FC Wiesendangen, Sportplatzweg 24, 8542 Wiesendangen

Bauabrechnung

01.03.2022

(alle Werte mit MWSt)

BKP-N	Bezeichnung Typ Rechnungs-Datum	KV Studie	Mutationen	KV Revidiert	Prognose	Zahlungen Detailiert	Total
	Nachtrag: Eintrag Durchleitungsrecht						
199	Reserve, Rundung	0.00		3'000.00	**0.00**		
	Nachtrag: 5% Reserve						
1	**Total Vorbereitungsarbeiten**	**49'600.00**	**-39'800.00**	**45'000.00**	**32'931.65**	**32'931.65**	**32'931.65**
2	**Gebäude**						
211	Baumeisterarbeiten	0.00		125'000.00	**114'740.60**		114'740.60
	Inkl. Abbruch- und Aushubarbeiten						
	Nachtrag: Fundation, Bodenplatte						
	Mutation aus BKP 112 Abbrüche		2'600.00				
	Mutation aus BKP 113 Demontagen		29'000.00				
	Mutation aus BKP 131 Abschrankungen		6'600.00				
	Mutation aus BKP 132 Zufahrten/Plätze		1'600.00				
	Mutation aus BKP 211.4 Kanalisation		3'100.00				
	Mutation aus BKP 211.5 Betonarbeiten		5'400.00				
	Mutation aus BKP 211.6 Maurerarbeiten		9'500.00				
	Corti AG, Winterthur						
	AZ 04.11.2020					8'000.00	
	AZ 07.12.2020					86'000.00	
	SZ 21.05.2021					20'740.60	
211.1	Gerüste	13'100.00		0.00	**0.00**		
	Mutation in BKP 214 Montagebau in Holz		-13'100.00				
211.4	Kanalisation	3'100.00		0.00	**0.00**		
	Mutation in BKP 211 Baumeisterarbeiten		-3'100.00				
221.5	Betonarbeiten	5'400.00		0.00	**0.00**		
	Mutation in BKP 211 Baumeisterarbeiten		-5'400.00				
211.6	Maurerarbeiten	9'500.00		0.00	**0.00**		
	Mutation in BKP 211 Baumeisterarbeiten		-9'500.00				
214	Montagebau in Holz	427'500.00		440'000.00	**460'126.05**		460'126.05
	Mutation aus BKP 211.1 Gerüste		13'100.00				
	Mutation aus BKP 215 Montage Leichtkonstr.		9'900.00				
	Mutation aus BKP 222 Spenglerarbeiten		22'500.00				
	Mutation aus BKP 224.1 Flachdächer		34'000.00				
	Inkl. Aussentreppe in Metall						
	Nachträge:						
	Stahlüberzüge Durchgänge: + Fr. 3'700.-						
	Decken weiss lasiert: + Fr. 2'800.-						
	Flachdach Absturzsicherung: + Fr. 6'300.-						
	Geschl. Schalung, ASS-Alu, Eternitsockel etc.: +/- Fr. 0.-						
	Baltensperger AG, Winterthur						
	AZ 09.09.2020					11'847.00	
	AZ 03.12.2020					250'402.50	
	AZ 18.12.2020					29'079.00	
	AZ 24.02.2021					87'237.00	
	SZ 26.04.2021					81'560.55	
215	Montagebau in Leichtkonstruktion	9'900.00		0.00	**0.00**		
	Mutation in BKP 214 Montagebau in Holz		-9'900.00				
221.2	Fenster aus Kunststoff	18'200.00		27'000.00	**24'102.95**		24'102.95
	Müller AG, Frauenfeld						
	AZ 22.10.2020					8'500.00	
	AZ 11.12.2020					13'500.00	

HFR
ARCHITEKTEN AG

SCHAFFHAUSERSTR. 24
8442 HETTLINGEN

T 052 305 11 55
HFR@HFR.CH

Projekt Ersatzneubau Garderobengebäude FC Wiesendangen, Sportplatzweg 24, 8542 Wiesendangen

Bauabrechnung

01.03.2022

(alle Werte mit MWSt)

BKP-N	Bezeichnung Typ	Rechnungs-Datum	KV Studie	Mutationen	KV Revidiert	Prognose	Zahlungen Detailiert	Total
	SR	23.08.2021					2'102.95	
221.6	Aussentüren aus Metall		9'900.00		15'500.00	**16'694.30**		16'694.30
	Edelmann Metallbau AG, Winterthur							
	AZ	10.12.2020					14'495.75	
	SZ	24.02.2021					1'610.65	
	EZ	28.04.2021					587.90	
222	Spenglerarbeiten		22'500.00		0.00	**0.00**		
	Mutation in BKP 214 Montagebau in Holz			-22'500.00				
223	Blitzschutz		4'600.00		0.00	**0.00**		
	Mutation in BKP 299 Reserve			-4'600.00				
224.1	Bedachungsarbeiten (Flachdächer)		34'000.00		0.00	**0.00**		
	Mutation in BKP 214 Montagebau in Holz			-34'000.00				
225.1	Fugendichtungen		1'500.00		1'500.00	**0.00**		
	Teilweise in Boden- u Wandbeläge enthalten							
225.2	Spezielle Dämmungen		18'300.00		0.00	**0.00**		
	Mutation in BKP 299 Reserve			-18'300.00				
225.4	Brandabschottungen		2'600.00		2'600.00	**0.00**		
228.3	Sonnenschutz (Senkrechtmarkisen)		2'500.00		7'000.00	**7'061.10**		7'061.10
	Griesser AG, Aadorf							
	AZ	19.03.2021					4'415.70	
	SZ	04.06.2021					2'645.40	
230	Elektroanlagen		76'500.00		65'000.00	**64'765.45**		64'765.45
	Elpag AG, Winterthur							
	AZ	19.11.2020					10'000.00	
	AZ	17.12.2020					10'000.00	
	AZ	18.01.2021					20'000.00	
	AZ	08.02.2021					10'000.00	
	SZ	04.06.2021					14'765.45	
240	Heizungs-, Lüftungs-, Solar- und Sanitäranlagen		0.00		440'000.00	**595'796.50**		595'796.50
	Inkl. Gaskamin-Anlage							
	Inkl. best. Schuhwaschanlage wieder montieren							
	Mutation aus BKP 242 Wärmeerzeugung			64'600.00				
	Mutation aus BKP 243 Wärmeverteilung			99'100.00				
	Mutation aus BKP 251 Allg. Sanitäranlagen			177'700.00				
	Mutation aus BKP 254 Leitungen			80'800.00				
	Mutation aus BKP 256 Sanitäre Inst.Elemente			40'900.00				
	Mutation aus BKP 694 Honorare HLK-Ingenieur			10'800.00				
	Nachtrag: Solaranlage							
	Prognose:							
	Bouygues Vertrag: 526'653.- Fr.							
	Mutation aus BKP 244 Lüftungsanlagen				160'000.00			
	Einfache Lüftung ohne aktive Entfeuchtung							
	Teuerung San.Apparate 2019/2020: + 6'500.- Fr.							
	Nachträge:							
	Duschentrennwände 2 Stk.: + Fr. 4'800.-							
	SanitärApparateAuswah: + Fr. 3'000.-							
	(Budget 109'352.-/Auswahl 112'435.- (29.7.20) netto inkl.)							
	Wärmezähler 2 Stk. (28.1.21): + 1'500.-							
	Bouygues E&S InTec AG, Uster							
	AZ	24.08.2020					14'209.70	
	AZ	18.11.2020					32'310.00	
	AZ	08.12.2020					101'048.40	
	AZ	24.02.2021					223'290.65	
	AZ	19.03.2021					107'930.75	
	AZ	18.10.2021					80'000.00	

Bauabrechnung

01.03.2022

(alle Werte mit MWSt)

BKP-N	Bezeichnung Typ Rechnungs-Datum	KV Studie	Mutationen	KV Revidiert	Prognose	Zahlungen Detailiert	Total
	SZ 16.12.2021					37'007.00	
242	Wärmeerzeugung	64'600.00		0.00	**0.00**		
	Mutation in BKP 240 Heizung, Solar, Sanitär		-64'600.00				
243	Wärmeverteilung	99'100.00		0.00	**0.00**		
	Mutation in BKP 240 Heizung,Solar, Sanitär		-99'100.00				
244	Lüftungsanlagen	80'800.00		160'000.00	**0.00**		
	Prognose:						
	Mutation in BKP 240 Heizung, Solar, Sanitär			-160'000.00			
251	Allgemeine Sanitäranlagen	177'700.00		0.00	**0.00**		
	Mutation in BKP 240 Heizung, Solar, Sanitär		-177'700.00				
254	Leitungen	80'800.00		0.00	**0.00**		
	Mutation in BKP 240 Heizung, Solar, Sanitär		-80'800.00				
256	Sanitäre Installationselemente	40'900.00		0.00	**0.00**		
	Mutation in BKP 240 Heizung, Solar, Sanitär		-40'900.00				
259.0	Waschmaschine, Tumbler	5'400.00		5'400.00	**0.00**		
	8kg, Sportprogramm						
273.0	Innentüren aus Holz	25'000.00		23'000.00	**21'822.80**		21'822.80
	Elibag AG, Elgg						
	AZ 12.02.2021					6'031.20	
	SZ 08.06.2021					15'791.60	
273.1	Wandschränke, Gestelle, etc.	56'800.00		0.00	**0.00**		
	Mutation in BKP 273.3 Schreinerarbeiten		-56'800.00				
273.3	Allg. Schreinerarbeiten	900.00		45'000.00	**49'798.45**		49'798.45
	Mutation aus BKP 273.1 Wandschränke, etc.		56'800.00				
	Prognose:						
	Vergabeentscheid + 6'000.- Fr.						
	Nachträge:						
	Tüechlistangen Duschen: + Fr. 2'200.-						
	Rena AG, Luzern						
	SR 10.03.2021					49'798.45	
275	Schliessanlage	6'500.00		6'500.00	**5'528.90**		5'528.90
	Mutation: Wechsel auf Salto (Elostar ist auslaufend)						
	Hasler + Co AG, Winterthur						
	EZ 29.04.2021					5'528.90	
281.0	Unterlagsböden	22'300.00		26'000.00	**27'915.90**		27'915.90
	Streiff AG, Aadorf						
	EZ 28.01.2021					27'072.00	
	Prognose:						
	Mehrleist'g: Abdicht'g vollflächig geklebt + 3'500.- Fr						
	Rutishauser Holzbau, Guntershausen						
	EZ 27.01.2021					843.90	
281.2	Bodenbeläge Fugenlos, Kunststoff und dgl.	36'900.00		45'000.00	**40'513.25**		40'513.25
	Alle Böden						
	Repoxit AG, Effretikon						
	EZ 30.04.2021					40'513.25	
281.6	Boden- u Wandbeläge Plattenarbeiten	9'200.00		49'000.00	**35'654.00**		35'654.00
	Änderung: Epoxifugen weglassen - 7'200.- Fr.						
	Thoro GmbH, Bichelsee						
	EZ 01.04.2021					35'224.25	
	EZ 01.04.2021					162.65	
	EZ 01.04.2021					267.10	

Projekt Ersatzneubau Garderobengebäude FC Wiesendangen, Sportplatzweg 24, 8542 Wiesendangen

Bauabrechnung

01.03.2022

(alle Werte mit MWSt)

BKP-N	Bezeichnung Typ Rechnungs-Datum	KV Studie	Mutationen	KV Revidiert	Prognose	Zahlungen Detailiert	Total
285.1	Malerarbeiten	8'000.00		14'000.00	**8'589.00**		8'589.00
	Roger Nef GmbH, Wiesendangen						
	EZ 19.03.2021					1'453.95	
	Farbpalette GmbH, Winterthur						
	EZ 23.09.2021					7'135.05	
286	Bauaustrocknung	2'500.00		2'500.00	**0.00**		
287	Baureinigung	10'500.00		4'000.00	**2'979.55**		2'979.55
	Clean-Service Scaramuzzo AG, Effretikon						
	EZ 31.03.2021					2'979.55	
298	SBB-Auflagen	0.00		0.00	**0.00**		
	Nachtrag: Aufwandbudget für Schutzmassnahmen.						
	Mutation in BKP 691.1 Honorare Architekt		-3'000.00				
299	Reserve, Rundung	0.00		40'000.00	**10'738.40**		10'738.40
	Mutation aus BKP 223 Blitzschutz		4'600.00				
	Mutation aus BKP 225.2 Spezielle Dämmungen		18'300.00				
	Nachtrag: Reserve ca. 2,5%						
	Kaminverkleidung Autoprallschutz:						
	U. Teuscher Schlosserei, Wiesendangen						
	EZ 03.06.2021					3'094.75	
	Sichtbare Abwasserrohre Decke EG verkleiden						
	Brandisol AG, Seuzach						
	EZ 23.03.2021					2'129.45	
	Beschriftungen						
	Albisetti Ronner GmbH, Wiesendangen						
	EZ 12.04.2021					2'929.40	
	Treppenverkleidung						
	Baltensperger AG, Winterthur						
	EZ 01.02.2022					2'584.80	
2	**Total Gebäude**	**1'387'000.00**	**47'600.00**	**1'544'000.00**	**1'486'827.20**	**1'486'827.20**	**1'486'827.20**
3	**Betriebseinrichtungen**						
311	Baumeisterarbeiten	15'700.00		0.00	**0.00**		
315	Montagebau in Leichtkonstruktion	28'000.00		27'000.00	**27'032.70**		27'032.70
	Bürocontainer:						
	Condecta AG, Winterthur						
	EZ 04.06.2019					25'094.10	
	Transport und versetzten der Container:						
	Toggenburger AG, Winterthur						
	EZ 18.06.2019					1'938.60	
330	Elektroanlagen	6'500.00		0.00	**0.00**		
372	Metallbauarbeiten	45'200.00		29'000.00	**28'497.40**		28'497.40
	Metallkästen:						
	Urs Teuscher, Wiesendangen						
	EZ 27.7.719					28'497.40	
399	Reserve, Rundung	0.00		2'000.00	**2'144.30**		2'144.30
	Nachtrag: Zylinder u Schlüssel						
	Hasler+Co AG, Winterthur						
	EZ 21.06.2019					2'144.30	
3	**Total Betriebseinrichtungen**	**95'400.00**	**0.00**	**58'000.00**	**57'674.40**	**57'674.40**	**57'674.40**

Bauabrechnung

01.03.2022

(alle Werte mit MWSt)

BKP-N	Bezeichnung Typ Rechnungs-Datum	KV Studie	Mutationen	KV Revidiert	Prognose	Zahlungen Detailiert	Total
4	**Umgebung**						
401	Erdbewegungen - Planierarbeiten	17'800.00		0.00	**0**		
	Mutation in BKP 421 Gärtnerarbeiten		-17'800.00				
421	Gärtnerarbeiten	10'200.00		18'000.00	**29'397.40**		29'397.40
	Mutation aus BKP 401 Erdbewegungen		17'800.00				
	Mutation aus BKP 211 Baumeister:						
	- Schuhwaschanlage Betonfundation (Fr. 2'000.-)						
	- Anpassungen Kanalisation (Fr. 3'600.-)						
	Nachträge:						
	- Rasenmäherzufahrt Spielfeld erstellen (Fr. 4'000.-)						
	Gubler, Wiesendangen						
	AZ 25.02.2021					8'000.00	
	SZ 02.06.2021					21'397.40	
499	Reserve, Rundung	0.00		2'000.00	**0.00**		
4	**Total Umgebung**	**28'000.00**	**0.00**	**20'000.00**	**29'397.40**	**29'397.40**	**29'397.40**
5	**Baunebenkosten**						
511	Bewilligungen, Baugespann	6'200.00		3'000.00	**3'662.75**		3'662.75
	Bewilligung Kanalisation:						
	Gemeinde Wiesendangen						
	EZ 20.05.2019					2'145.00	
	Bauamt Wiesendangen						
	EZ 19.10.2020					100.00	
	EZ 05.11.2020					710.00	
	Keller+Steiner AG, Fahrwangen						
	EZ 04.04.2019					661.15	
	EZ 27.05.2019					46.60	
512.0	Anschlussgebühren Kanalisation	0.00		12'500.00	**18'020.00**		18'020.00
	Gemeinde Wiesendangen						
	AZ 20.05.2019					12'116.25	
	SZ 16.12.2021					5'903.75	
512.1	Anschlussgebühren Elektrizität	0.00		0.00	**0.00**		
512.2	Anschlussgebühren Übermittlung (Telefon)	0.00		0.00	**0.00**		
512.3	Anschlussgebühren Gas	0.00		0.00	**0.00**		
	In BKP 154 Erschliessung Gas enthalten						
512.4	Anschlussgebühren Wasser	0.00		8'000.00	**10'711.25**		10'711.25
	Gemeinde Wiesendangen						
	AZ 20.05.2019					7'687.50	
	SZ 16.12.2021					3'023.75	
512.6	Anschlussgebühren Medien (TV, Internet)	0.00		0.00	**0.00**		
520	Muster, Modelle, Vervielfältigungen	21'000.00		13'000.00	**4'342.10**		4'342.10
	Ingesa AG, Elgg (Katasterplan)						
	EZ 15.03.2019					323.10	
	EZ 03.04.2019					107.70	
	PlotJet AG, Dübendorf						
	EZ 18.07.2019					110.70	

Bauabrechnung

01.03.2022

(alle Werte mit MWSt)

BKP-N	Bezeichnung / Typ / Rechnungs-Datum	KV Studie	Mutationen	KV Revidiert	Prognose	Zahlungen Detailiert	Total
	EZ 14.10.2019					311.30	
	EZ 19.01.2020					134.65	
	EZ 12.06.2020					327.50	
	EZ 16.08.2020					862.60	
	EZ 06.09.2020					350.05	
	EZ 15.11.2020					517.95	
	EZ 10.01.2021					235.65	
	EZ 12.12.2021					1'060.90	
531	Bauzeitversicherungen	600.00		600.00	**600.00**		600.00
	Gebäudeversicherung GVZ Kt. ZH, Zürich						
	EZ 15.07.2020					120.00	
	EZ 15.01.2021					480.00	
532	Spezialversicherungen	3'900.00		3'900.00	**1'468.40**		1'468.40
	Basler Versicherung AG, Basel						
	EZ 01.09.2020					1'468.40	
542	Baukreditzinsen, Bankspesen	0.00		0.00	**0.00**		
562	Nachbarentschädigungen	0.00		2'000.00	**350.00**		350.00
	Nachtrag: Familie Sutter						
	Schaden am Weidezaun:						
	Michael u Fabian Sutter, Wiesendangen						
	EZ 17.05.2021					250.00	
	Landschaden Ackerland Zufahrt Baustelle:						
	Martin Hurter, Wiesendangen						
	EZ 05.05.2021					100.00	
566	Aufrichte	7'500.00		7'500.00	**203.05**		203.05
	Landi Eulachtal, Elsau						
	EZ 02.08.2021					67.25	
	Metzgerei Kym, Wiesendangen						
	EZ 26.07.2021					135.80	
568	Baureklame	1'100.00		0.00	**0.00**		
580	Reserven für Unvorhergesehenes, Rundung	23'700.00		3'500.00	**0.00**		
5	**Total Baunebenkosten**	**64'000.00**	**0.00**	**54'000.00**	**39'357.55**	**39'357.55**	**39'357.55**
6	**Honorare**						
691.1	Honorare Architekt	204'600.00		133'000.00	**190'000.00**		190'000.00
	Nachtrag: Projektänd'g, Nachträge (Bodenplatte etc.)						
	Mutation aus BKP 298 SBB-Auflagen		3'000.00				
	Nachtrag: Auftragsumfang Änderung: + ca. 70'000.-						
	HFR Architekten AG, Hettlingen						
	AZ 15.08.2019					22'000.00	
	AZ 18.11.2019					15'000.00	
	AZ 01.10.2020					10'000.00	
	EZ 15.08.2019					6'832.20	
	AZ 12.02.2021					90'000.00	
	SZ 25.05.2021					46'167.80	
692	Honorare Bauingenieur	0.00		4'000.00	**1'722.10**		1'722.10
	Böni GmbH, Winterthur						
	EZ 23.12.2019					741.50	
	EZ 05.12.2020					980.60	
693	Honorare Elektroingenieur	0.00		4'000.00	**2'500.00**		2'500.00
	WKS Partner AG, Schaffhausen						

HFR
ARCHITEKTEN AG

SCHAFFHAUSERSTR. 24
8442 HETTLINGEN

T 052 305 11 55
HFR@HFR.CH

Projekt Ersatzneubau Garderobengebäude FC Wiesendangen, Sportplatzweg 24, 8542 Wiesendangen

Bauabrechnung

01.03.2022

(alle Werte mit MWSt)

BKP-N	Bezeichnung Typ Rechnungs-Datum	KV Studie	Mutationen	KV Revidiert	Prognose	Zahlungen Detailiert	Total
	EZ 09.09.2019					2'500.00	
694	Honorare HLK-Ingenieur	10'800.00		0.00	**0.00**		
	Mutation in BKP 240 Heizung,Solar, Sanitär		-10'800.00				
695	Honorare Sanitäringenieur inkl. Koordination	7'500.00		5'000.00	**15'431.45**		15'431.45
	Budget für Fach-Ingenieure, z.B. Qualicasa						
	Qualicasa AG, Wiesendangen						
	EZ 09.05.2019					306.95	
	EZ 02.07.2019					102.30	
	Planungsgemeinschaft Haustechnik, Uster						
	EZ 20.03.2020					3'489.00	
	Hunziker Betatech AG, Winterthur						
	EZ 30.11.2020					4'450.70	
	EZ 31.05.2021					4'748.45	
	EZ 01.12.2021					2'334.05	
696	Honorare Spezialisten	26'600.00		18'000.00	**13'033.45**		13'033.45
	Geometer: 4'000.-						
	Ingesa AG, Elgg						
	EZ 18.03.2021					1'406.00	
	EZ 25.11.2021					2'443.45	
	Bauphysiker: 5'000.-						
	Mühlebach Partner AG, Winterthur						
	EZ 15.05.2019					3'683.35	
	EZ 23.11.2020					387.70	
	SZ 25.05.2021					430.80	
	Brandschutzexperte: 1200.-						
	Mühlebach Partner AG, Winterthur						
	EZ 15.05.2019					856.10	
	SZ 02.12.2019					96.95	
	Bosshard Submission Arch: 3'700.-						
	Bosshard BauBeratung AG, Rutschwil						
	EZ 11.09.2019					3'729.10	
6	**Total Honorare**	**249'500.00**	**-7'800.00**	**164'000.00**	**222'687.00**	**222'687.00**	**222'687.00**
9	**Ausstattungen**						
901	Stühle und Tische	6'500.00		6'500.00	**0.00**		
902	Regale	0.00		3'000.00	**0.00**		
	Nachtrag: Putzraum-Regale						
	Schätzung, Budget						
931	Ausstattungen	0.00		5'500.00	**0.00**		
	Nachtrag: Seifen- u Papierspender, Abfalleimer u dgl.						
	Schätzung, Budget						
	Nachtrag: Hygienebeutel, -abfallbehälter: + Fr. 800.-						
9	**Total Ausstattungen**	**6'500.00**	**0.00**	**15'000.00**	**0.00**	**0.00**	**0.00**
	Total	**1'880'000.00**	**0.00**	**1'900'000.00**	**1'868'875.20**	**1'868'875.20**	**1'868'875.20**
	Differenz zu KV Studie			20'000.00	-11'124.80		

HFR
ARCHITEKTEN AG

SCHAFFHAUSERSTR. 24
8442 HETTLINGEN

T 052 305 11 55
HFR@HFR.CH

Projekt Ersatzneubau Garderobengebäude FC Wiesendangen, Sportplatzweg 24, 8542 Wiesendangen

Bauabrechnung

01.03.2022

(alle Werte mit MWSt)

BKP-N	Bezeichnung Typ	Rechnungs-Datum	KV Studie	Mutationen	KV Revidiert	Prognose	Zahlungen Detailiert	Total
10	**Spezielles**							
101	Beitrag kantonaler Sportfonds Gemäss Schreiben Kt. ZH vom 19.12.2019				-185'000.00	-185'000.00		

HFR Architekten AG, Hettlingen
Thomas Hasler
01.03.2022

HFR
ARCHITEKTEN AG

SCHAFFHAUSERSTR. 24 · 8442 HETTLINGEN
T 052 305 11 55 · F 052 305 11 50
hfr@hfr.ch · www.hfr.ch

BEAT HERTER · DIPL. ARCHITEKT HTL STV
STEFAN KNÖPFLI · DIPL. ARCHITEKT FH
JONAS FREI · DIPL. BAUFÜHRER / TECHNIKER HF

Adressliste

Objekt: Garderobengebäude FC Wiesendangen, Sportplatzweg 24, 8542 Wiesendangen

Bauherrschaft / Vertretung

Bauherrschaft	Gemeinde Wiesendangen Schulstrasse 20 8542 Wiesendangen		Tel	052 320 92 22
	Leiter Liegenschaften	Peter Obrist	Tel Mail	052 320 92 29 peter.obrist@wiesendangen.ch
Kontakt Fussballklub		Manfred Steger	Nat Mail	076 585 51 91 steger.arch@sunrise.ch
Architekt, Bauleitung	HFR Architekten AG Schaffhauserstr. 24 8442 Hettlingen	Hr. T. Hasler	Tel Dir Nat Mail Dir	052 305 11 55 052 305 11 59 079 639 44 55 hasler@hfr.ch

Behörden / Ämter / Werke

Bauamt	Gemeindeverwaltung Bauamt Schulstr. 20 8542 Wiesendangen	Hr. M. Zollinger	Tel Mail	052 320 92 34 bauamt@wiesendangen.ch
Feuerschauer	Robert Erne Feuerpolizist Dorfstr. 39 8542 Wiesendangen	Hr. R. Erne	Tel. Mail	052 337 15 42 robert.erne@bluewin.ch
Strassen, Werke	Gemeinde Wiesendangen Werkbetrieb Schulstrasse 20 8542 Wiesendangen	Hr. P. Leutenegger	Tel. Mail	052 320 92 41 pascal.leutenegger@wiesendangen.ch
Werkleitung Gas	Energie360° AG Aargauerstrasse 182 8010 Zürich Projektleiter:	Markus Thut Milenko Vukajlovic	Tel Nat Mail Tel Mail	043 317 22 22 079 698 29 05 markus.thut@energie360.ch 043 317 21 34 milenko.vukajlovic@energie360.ch
SBB Eisenbahn	SBB Region Ost Untere Vogelsangstr. 8 8400 Winterthur	Sophia Holm	Nat Mail Mail	079 897 28 09 immobilienrechte.ost@sbb.ch sophia.holm@sbb.ch
	Bauleiter:	Hr. L. Kolaij Hr. E. Oeztas - Vertretung	Nat Mail	079 875 80 60 leonard.kolaj@securitrans.ch 079 875 33 05
	Sicherheit+Überwachung: Axpo Power AG Netzte Kalkhofenweg 7 9015 St. Gallen	Nicolas Naef Leiter Leitungen	Tel Mail Nat	071 313 22 51 nicolas.naef@axpo.com 079 585 57 65
Kanalisation / Wasser	Fritschi + Huser Ingenieurbüro Breitestr. 1a 8545 Rickenbach Sulz	 Hr. Riesen	Tel Mail Mail Nat	052 226 02 70 info@fh-ing.ch fritschi@fh-ing.ch 079 625 52 20

Behörden / Ämter / Werke

Gas	Energie 360° AG		Tel Mail	043 317 22 22 info@energie360.ch Notfälle mit Gas: 0800 024 024
Elektrizität	Elektrizitätswerke des Kt. Zürich Netzregion Weinland Deisrütistr. 12 8472 Oberohringen		Tel Mail	058 359 41 11 regionweinland@ekz.ch

Telefon	Swisscom (Schweiz) AG IT, Network & Innovation Tösstalstr. 160/162 8400 Winterthur		Tel	058 223 90 79 barbara.zimmermann@swisscom.com
TV	Schläpfer Radio & Television GmbH Stadlerstr. 10 8472 Seuzach		Tel	052 335 25 53 marco.schlaepfer@schlaepfer-multimedia.ch
Geometer / Schnurgerüst	W. Leisinger AG Ingenieurbüro Strehlgasse 21 8472 Seuzach	Hr. R. Rodel	Tel Mail Mail	052 320 03 20 seuzach@ingesa.ch roger.rodel@ldk-zh.ch

Spezialisten

Bauingenieur	Ingenieurbüro Böni GmbH Lindstr. 47 8400 Winterthur	Hr. T. Böni	Tel Dir Mail	052 212 86 42 052 212 86 43 info@boeni-ing.ch
Bauphysiker	Mühlebach Partner AG Akustik + Bauphysik Industriestrasse 26 8400 Winterthur	Fr. S. Anton	Tel Mail Mail	052 320 90 20 stefanie.anton@bau-physik.ch info@bau-physik.ch
Brandschutz	Gerber Brandschutz Kirchgasse 7 8570 Weinfelden	Hr. E. Gerber	Tel Mail	071 552 20 55 info@bs-gerber.ch

Unternehmer

Erdarbeiten (Gasgraben)	Moser Tiefbau AG Wallenwilerstr. 3 8360 Eschlikon	Lenggenhager Jessica	Tel Mail Mail dir	071 977 19 85 info@mosertiefbau.ch jl@mosertiefbau.ch
Abbruch / Aushub / Baumeister	CortiBau AG Bauunternehmung Klosterstrasse 19 Postfach 8406 Winterthur	Schranz Christian	Tel Nat Mail	052 234 55 55 079 254 36 57 c.schranz@cortibau.ch
Zimmerarbeiten / Flachdach / Spengler / Gerüst / Metalltreppe	Baltensperger AG Albert-Einstein-Strasse 7 8404 Winterthur	Rusch Raphael	Tel Dir Nat Mail	052 320 07 70 052 320 22 84 078 808 99 95 r.rusch2@baltenspergerbau.ch
Fenster	Müller Fenster AG Frauenfeld Wespenstrasse 7 8500 Frauenfeld	Hr. A. Fischer Hr. M. Glattfelder	Tel Mail	052 720 37 37 info@muellerfenster.ch
Aussentüren Metall	Edelmann Metallbau AG Metallbau, Stahlbau, Schlosserei Wässerwiesenstrasse 55 8408 Winterthur	Fernandes Carlos	Tel Mail Dir Nat	052 222 12 46 info@edelmann-metallbau.ch 052 222 12 25 076 564 12 46 carlos.fernandes@edelmann-metallbau.ch
Lamellen- und Sonnenstoren	Griesser AG Hungerbüelstrasse 22 8500 Frauenfeld	Hr. M. Emmenegger Hr. A. Blatter	Tel Mail Tel Mail	058 822 44 83 max.emmenegger@griesser.ch 058 822 44 37 andreas.blatter@griesser.ch
Elektroanlagen	Elpag Elektro Peter AG Elektroanlagen Tössfeldstr. 37 8406 Winterthur	Hr. B. Kalberer	Tel Dir. Fax Mail	052 212 33 44 052 269 29 24 052 212 33 43 b.kalberer@elpag.ch
Heizung / Lüftung / Sanitär / Solar	Bouygues E&S InTec Schweiz AG Frauenfelderstrasse 21a 8404 Winterthur		Tel Web	052 245 16 16 052 245 16 16
	Heizung: Bouygues E&S InTec Schweiz AG Weiherallee 11a 8610 Uster - Schweiz	Mariana Soares Baustellenleiter: Alexander Mutzl	Tel	044 905 58 46 mariana.soares@bouygues-es.com 79 232 93 57 44 905 58 31 alexander.mutzl@bouygues-es.com

Unternehmer

	Lüftung: Bouygues E&S InTec Schweiz AG Frauenfelderstrasse 21a 8404 Winterthur - Schweiz	Fabian Dunkel	Tel Nat	052 245 16 91 079 459 29 87 fabian.dunkel@bouygues-es.com
	Sanitär: Bouygues E&S InTec Schweiz AG Frauenfelderstrasse 21a 8404 Winterthur - Schweiz	Rusit Musliu	Tel Nat	052 245 16 73 079 896 87 46 rusit.musliu@bouygues-es.com
	Projektleiter: Bouygues E&S InTec Schweiz AG Weiherallee 11a 8610 Uster - Schweiz	Peter Feubli	Tel Nat Mail	044 905 58 36 078 771 18 52 peter.feubli@bouygues-es.com
	Koordination: Bouygues E&S InTec Schweiz AG Weiherallee 11a 8610 Uster - Schweiz	Davide Bagnoli	Tel Nat	044 905 58 88 079 468 85 21 davide.bagnoli@bouygues-es.com
	Verkauf: Bouygues E&S InTec Schweiz AG Frauenfelderstrasse 21a 8404 Winterthur	Tomas Meyn	Dit Tel Nat Mail	044 905 58 42 052 245 16 16 079 529 02 46 tomas.meyn@bouygues-es.com
Innentüren	Elibag Küchenbau, Schreinerei Obermühle 8353 Elgg	Zgraggen Erwin	Tel Nat Mail	052 368 61 72 079 513 34 23 ez@elibag.ch
Schreinerarbeiten (Garderobeneinrichtungen)	Rena Bauspezialitäten AG Landenbergstr. 36 6002 Luzern	Hr. I. Wüest	Tel Mail	041 360 86 86 info@rena.ch
Schliessanlage	Hasler + Co AG Rudolf-Diesel-Strasse 12 8401 Winterthur	Hinnen Robert	Tel Nat Mail	052 235 33 88 079 671 97 80 robert.hinnen@hasler.ch
Unterlagsböden	Streiff Unterlagsboden AG Unterlagsböden Hauptstrasse 47 8355 Aadorf	Gerber Oliver	Tel Mail	052 368 80 80 info@streiff-ub.ch
Epoxi-Böden	Repoxit AG Bodenbeläge Spinnereiweg 9 8307 Illnau-Effretikon	Hr. G. Rinderknecht	Tel Nat Mail	052 244 09 05 079 671 14 83 info@repoxit.com
Plattenbeläge	Thoro Plattenhandel GmbH Gewerbestr. 2 8363 Bichelsee	Wey Roland	Tel Mail	071 971 17 67 thoro-plattenhandel@gmx.ch
Maler	Farbpalette.ch GmbH Malergeschäft Römerstr. 190 8404 Winterthur	Hr. A. Müller	Tel Mail	052 242 02 42 info@farbpalette.ch
Baureinigung	Clean-Service Scaramuzzo AG Industriestr. 5 8307 Effretikon	Hr. E. Di Paolo	Dir Mail Mail	052 557 02 06 info@clean-service.ch spezialreinigung@clean-service.ch
Gärtnerarbeiten	Gubler Gartenbau Hofmannspüntstr. 12a 8542 Wiesendangen	Hr. A. Gubler	Tel Nat Mail	052 363 27 20 079 336 93 36 gublergartenbau@bluewin.ch

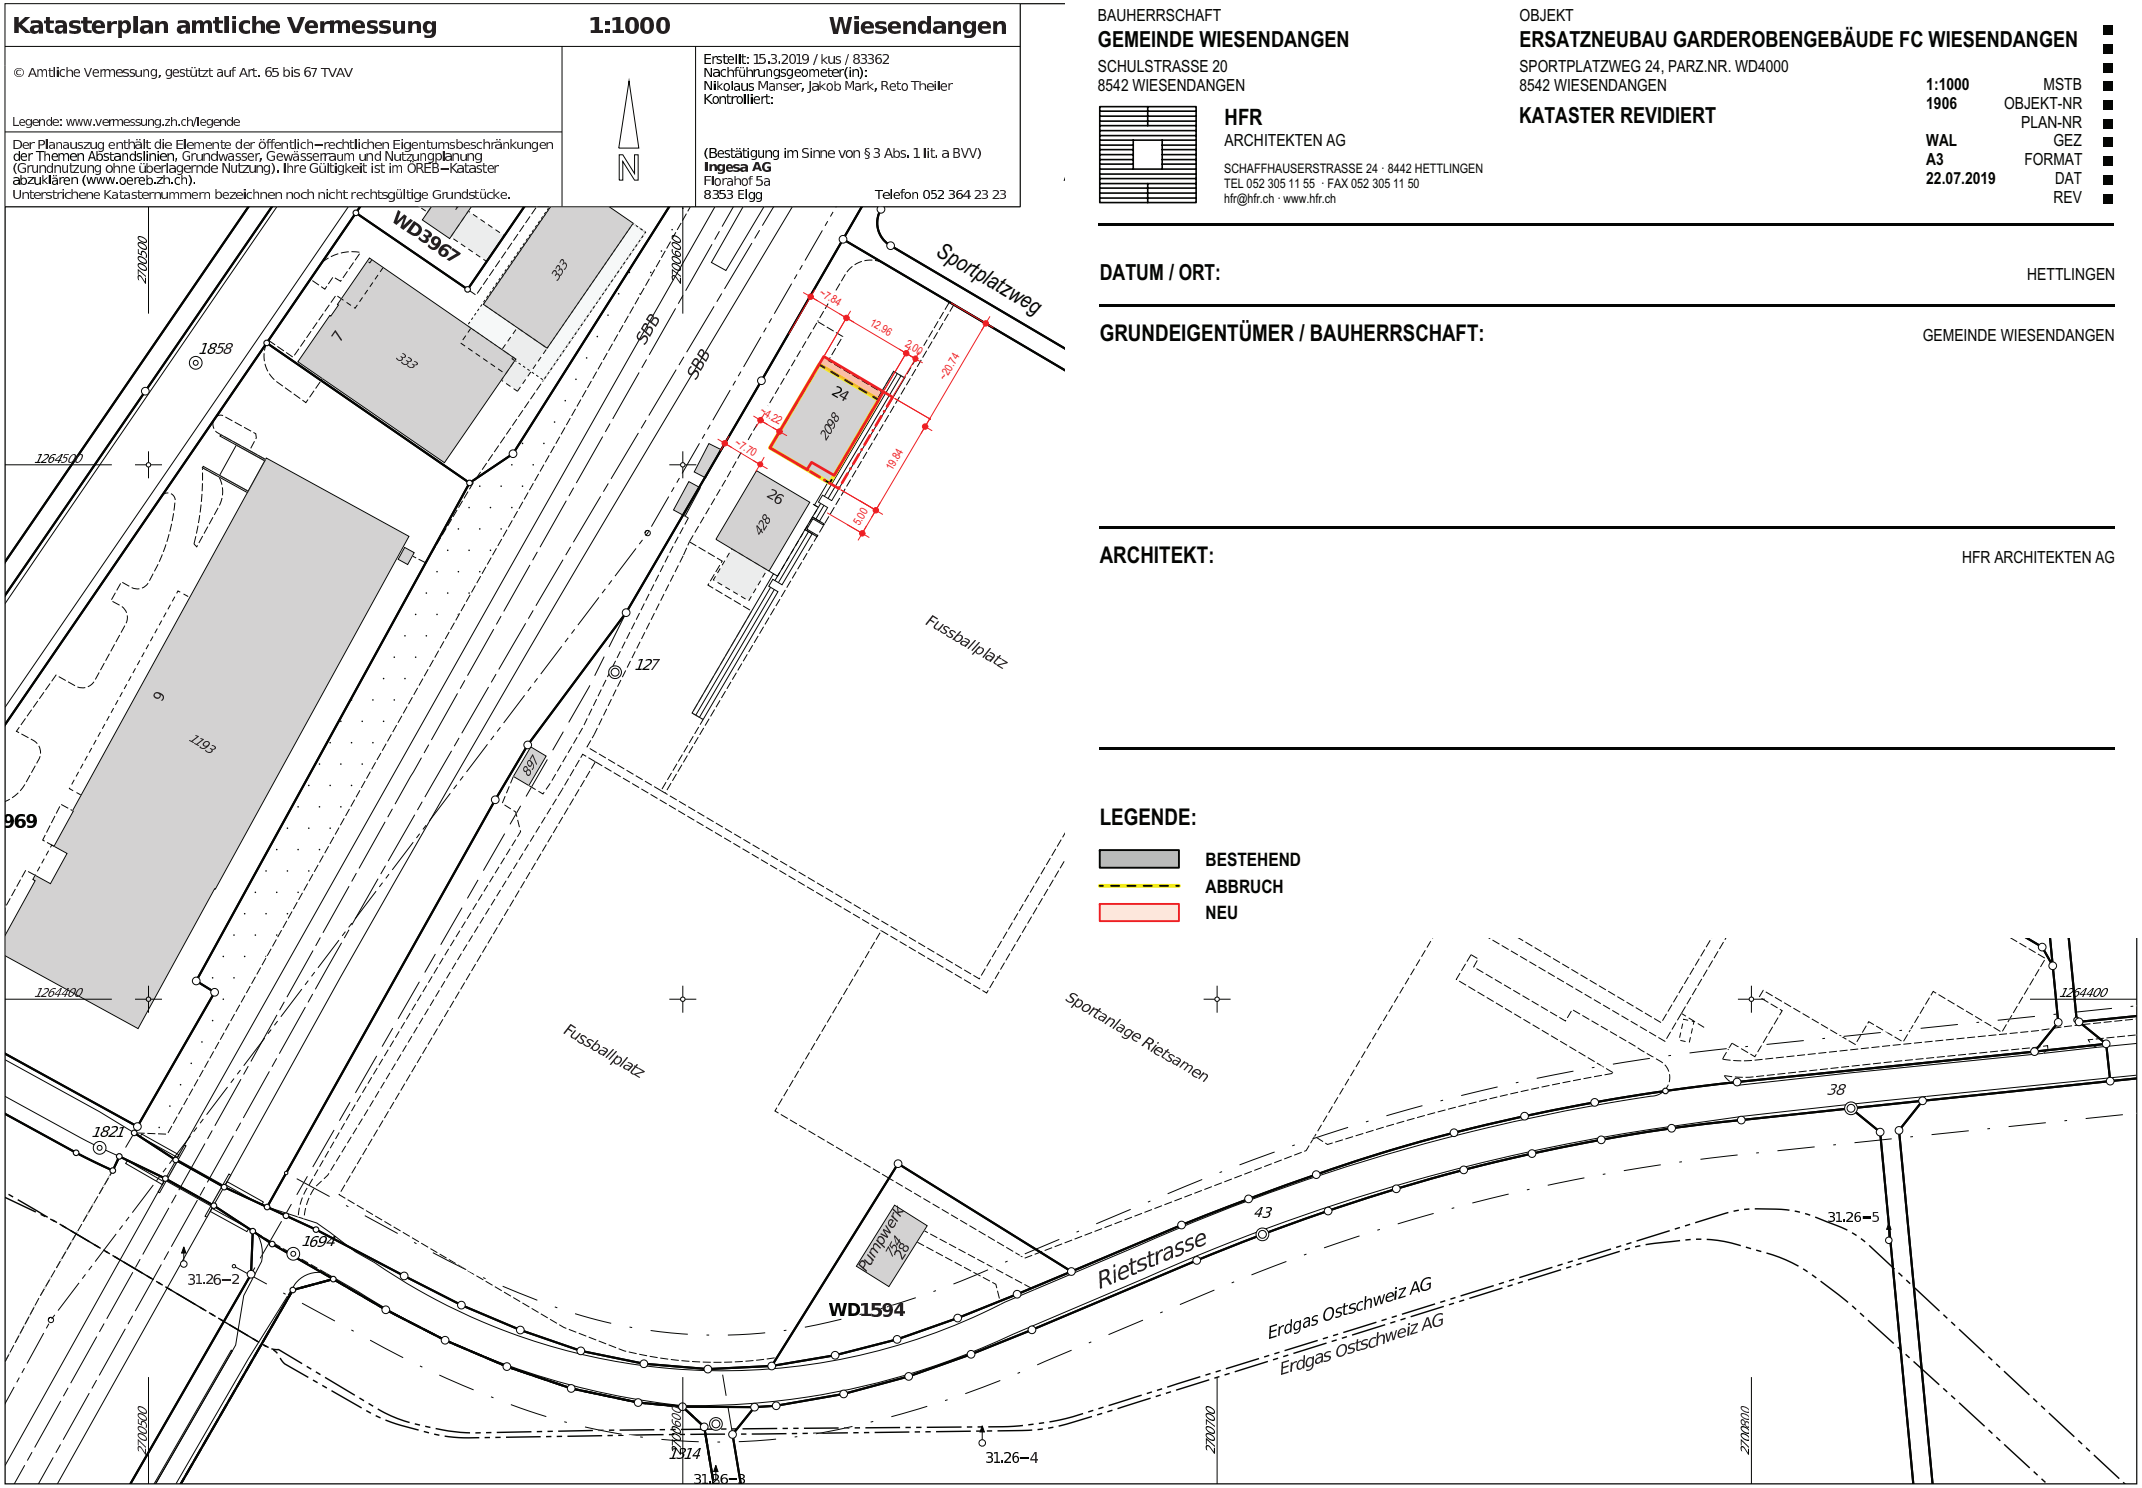

BAUHERRSCHAFT
GEMEINDE WIESENDANGEN
SCHULSTRASSE 20
8542 WIESENDANGEN

HFR
ARCHITEKTEN AG
SCHAFFHAUSERSTRASSE 24 · 8442 HETTLINGEN
TEL 052 305 11 55 · FAX 052 305 11 50
hfr@hfr.ch · www.hfr.ch

OBJEKT
ERSATZNEUBAU GARDEROBENGEBÄUDE FC WIESENDANGEN
SPORTPLATZWEG 24, PARZ.NR. WD4000
8542 WIESENDANGEN

KATASTER REVIDIERT

1:1000	MSTB
1906	OBJEKT-NR
	PLAN-NR
WAL	GEZ
A3	FORMAT
22.07.2019	DAT
	REV

DATUM / ORT: HETTLINGEN

GRUNDEIGENTÜMER / BAUHERRSCHAFT: GEMEINDE WIESENDANGEN

ARCHITEKT: HFR ARCHITEKTEN AG

LEGENDE:

- **BESTEHEND**
- **ABBRUCH**
- **NEU**

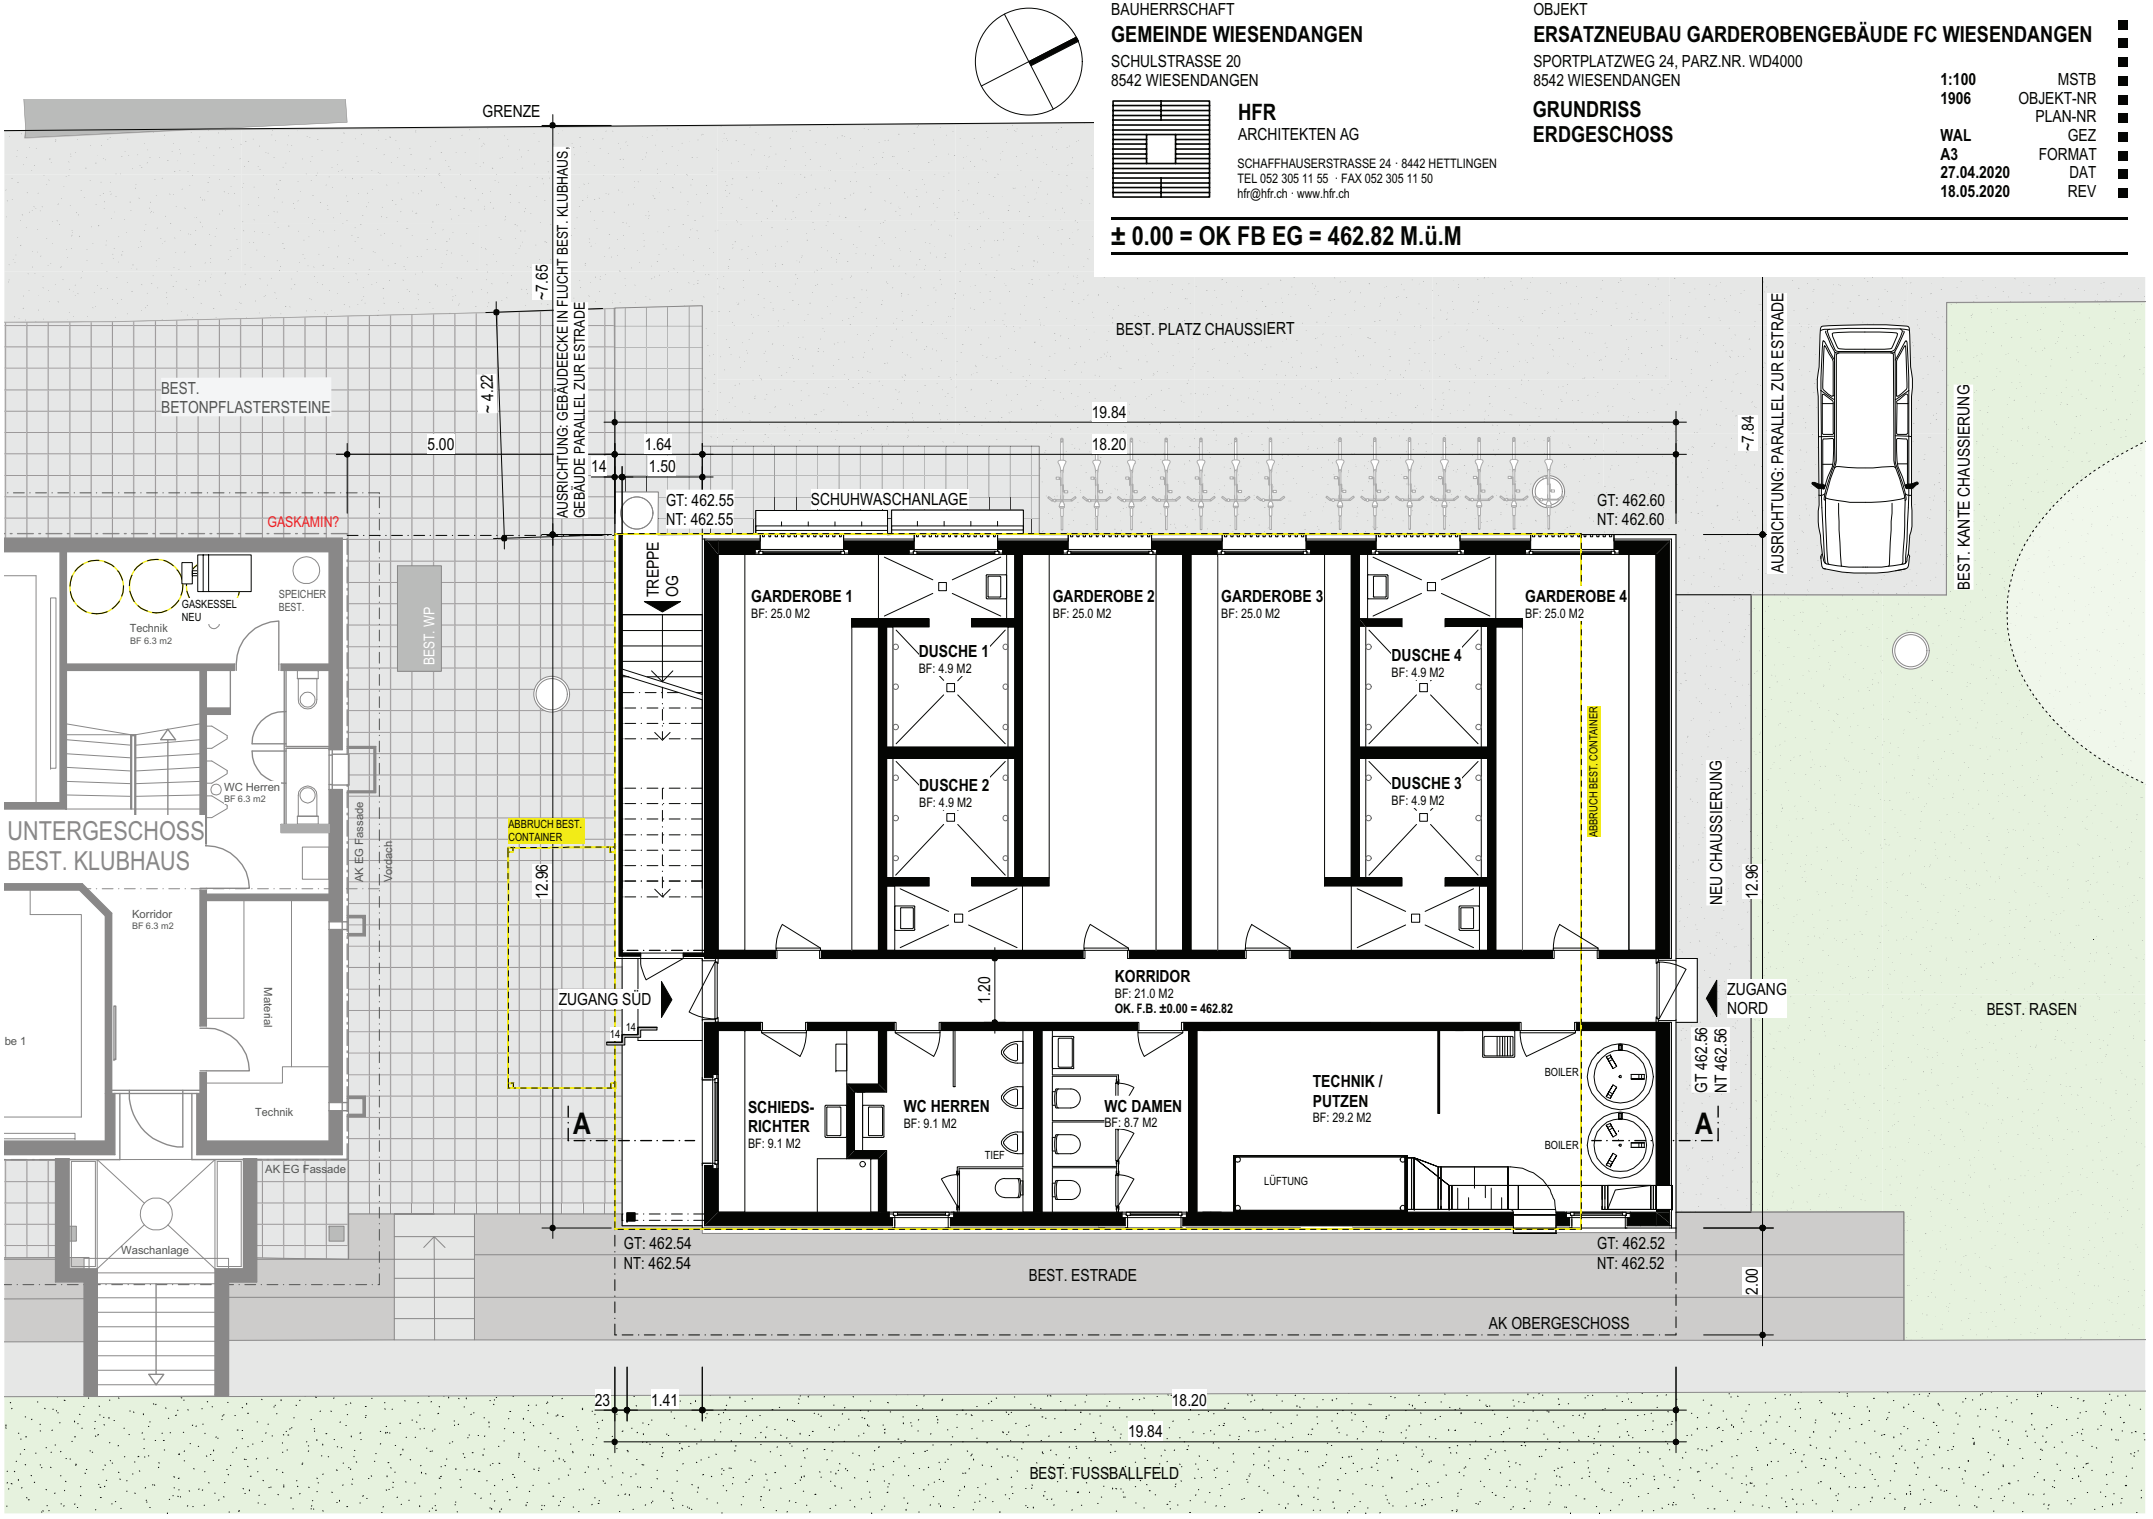

BAUHERRSCHAFT

GEMEINDE WIESENDANGEN

SCHULSTRASSE 20
8542 WIESENDANGEN

HFR
ARCHITEKTEN AG

SCHAFFHAUSERSTRASSE 24 · 8442 HETTLINGEN
TEL 052 305 11 55 · FAX 052 305 11 50
hfr@hfr.ch · www.hfr.ch

OBJEKT

ERSATZNEUBAU GARDEROBENGEBÄUDE FC WIESENDANGEN

SPORTPLATZWEG 24, PARZ.NR. WD4000
8542 WIESENDANGEN

GRUNDRISS ERDGESCHOSS

1:100	MSTB
1906	OBJEKT-NR
	PLAN-NR
WAL	GEZ
A3	FORMAT
27.04.2020	DAT
18.05.2020	REV

± 0.00 = OK FB EG = 462.82 M.ü.M

BAUHERRSCHAFT
GEMEINDE WIESENDANGEN
SCHULSTRASSE 20
8542 WIESENDANGEN

HFR
ARCHITEKTEN AG
SCHAFFHAUSERSTRASSE 24 · 8442 HETTLINGEN
TEL 052 305 11 55 · FAX 052 305 11 50
hfr@hfr.ch · www.hfr.ch

OBJEKT
ERSATZNEUBAU GARDEROBENGEBÄUDE FC WIESENDANGEN
SPORTPLATZWEG 24, PARZ.NR. WD4000
8542 WIESENDANGEN

GRUNDRISS OBERGESCHOSS
SCHNITT A-A

1:100	MSTB
1906	OBJEKT-NR
	PLAN-NR
WAL	GEZ
A3	FORMAT
27.04.2020	DAT
17.06.2020	REV

± 0.00 = OK FB EG = 462.82 M.ü.M

GRUNDRISS OBERGESCHOSS

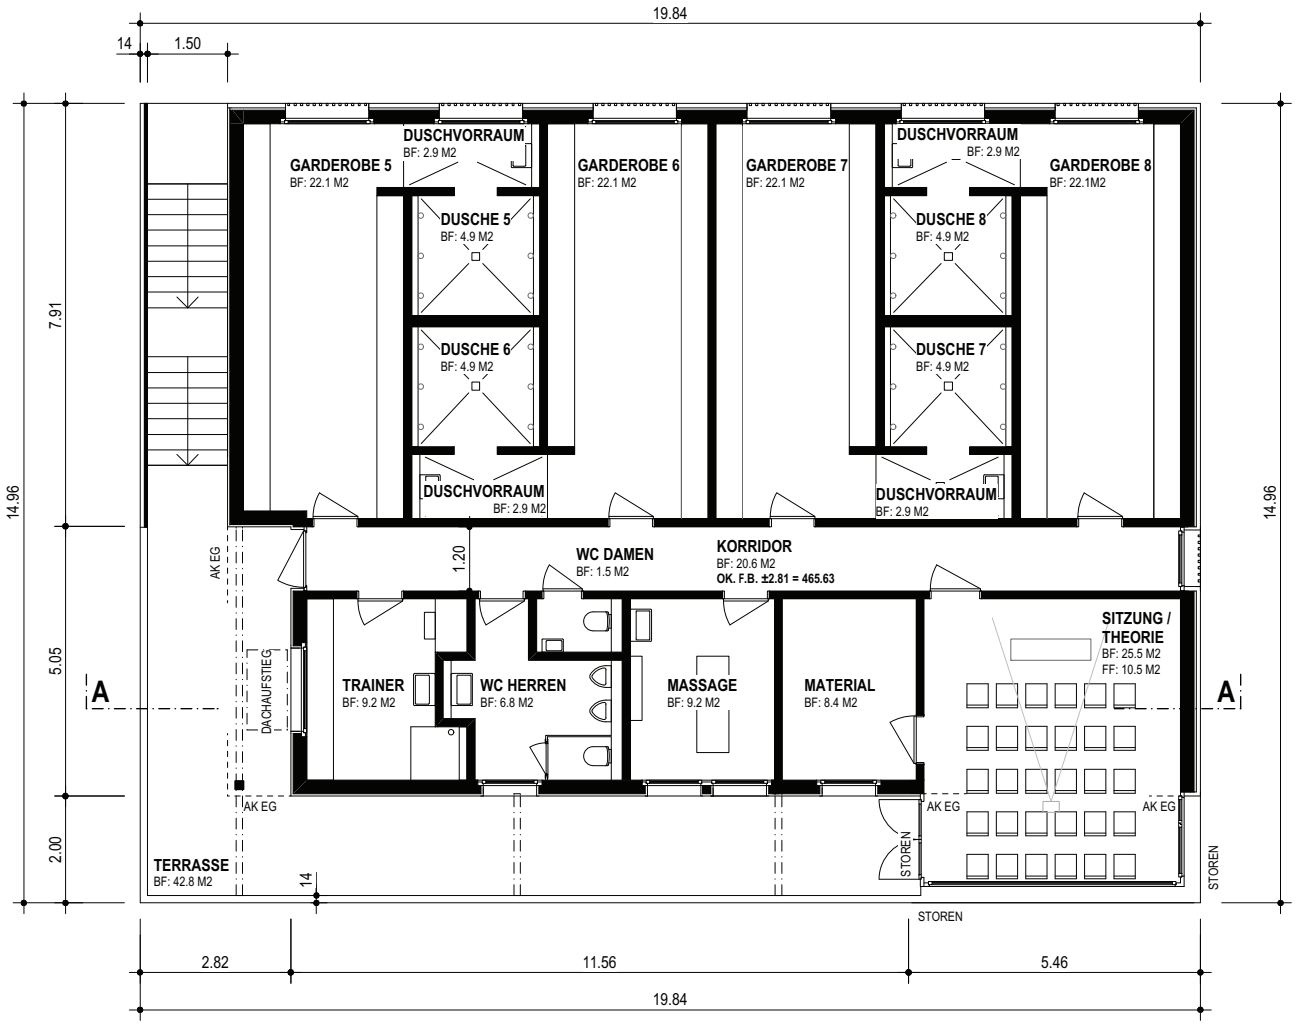

SCHNITT A

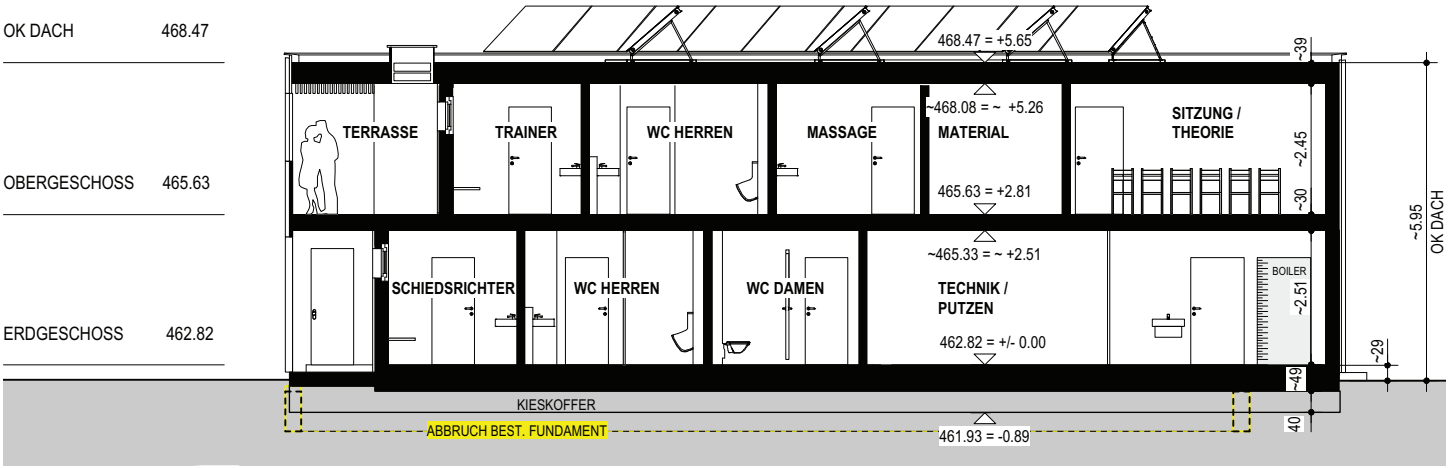

OBJEKT
ERSATZNEUBAU GARDEROBENGEBÄUDE FC WIESENDANGEN
SPORTPLATZWEG 24, PARZ.NR. WD4000
8542 WIESENDANGEN

FASSADEN

BAUHERRSCHAFT
GEMEINDE WIESENDANGEN
SCHULSTRASSE 20
8542 WIESENDANGEN

HFR ARCHITEKTEN AG
SCHAFFHAUSERSTRASSE 24 · 8442 HETTLINGEN
TEL 052 305 11 55 · FAX 052 305 11 50
hfr@hfr.ch · www.hfr.ch

MSTB	
OBJEKT-NR	1906
PLAN-NR	
GEZ	WAL
FORMAT	A3
DAT	28.04.2020
REV	18.05.2020

± 0.00 = OK FB EG = 462.82 M.ü.M

NORD-OST FASSADE

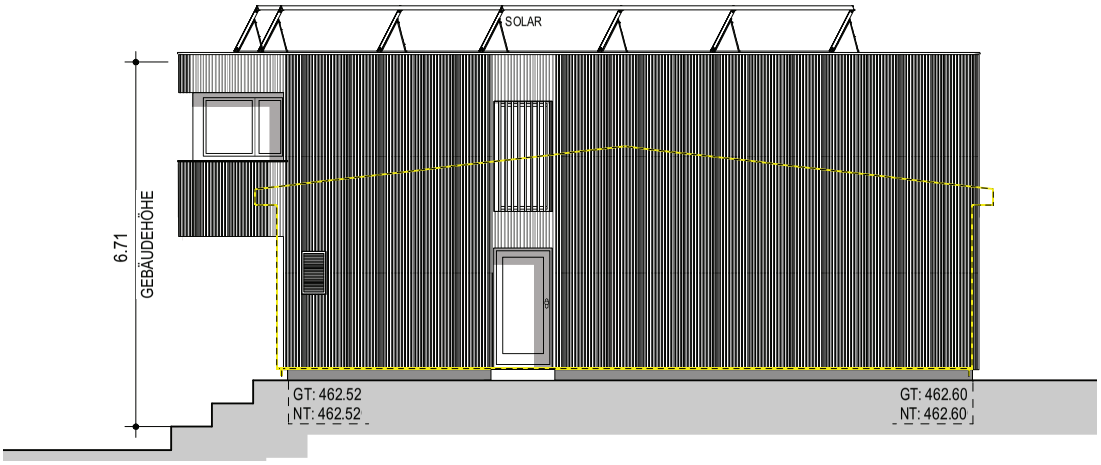

SÜD-WEST FASSADE

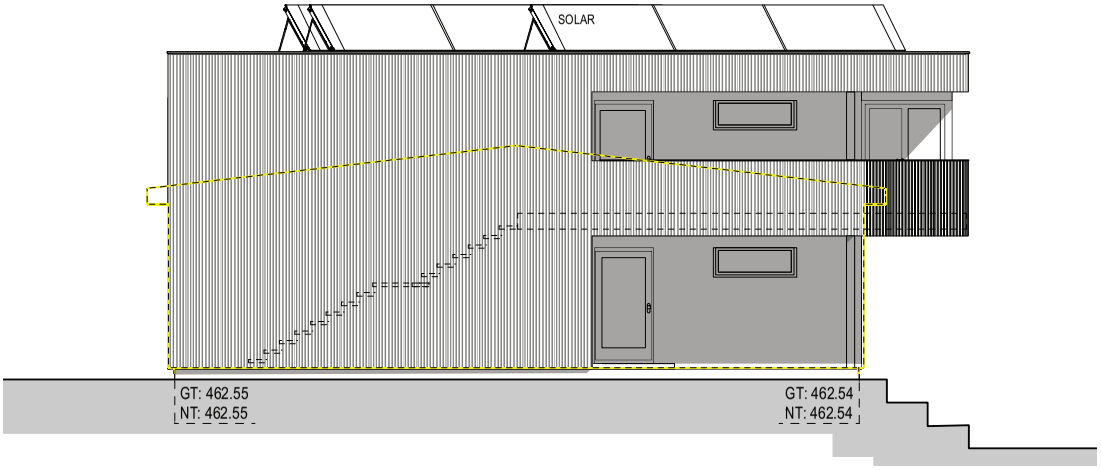

NORD-WEST FASSADE

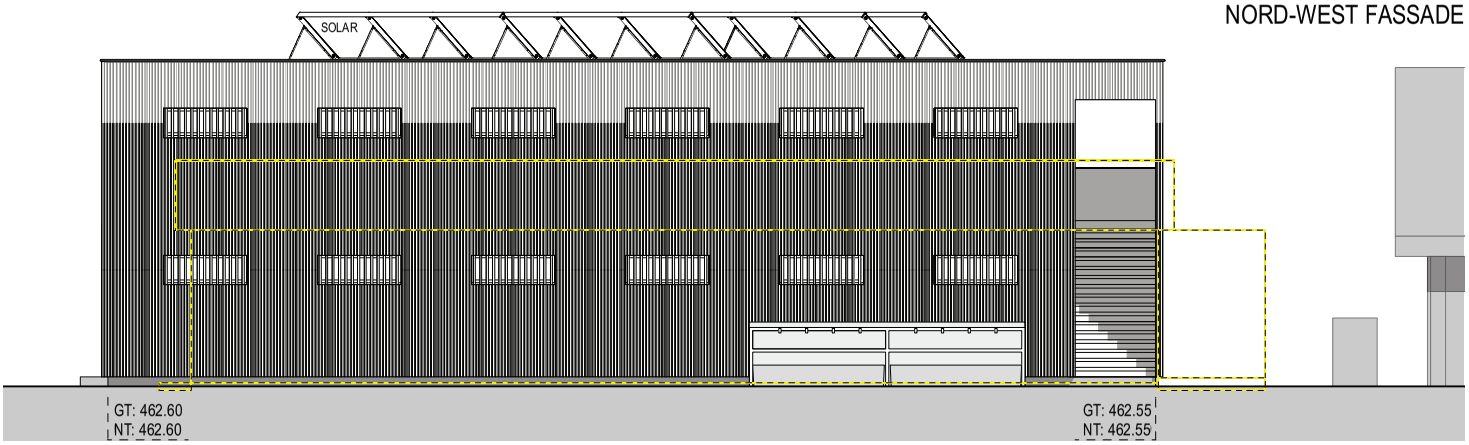

SÜD-OST FASSADE

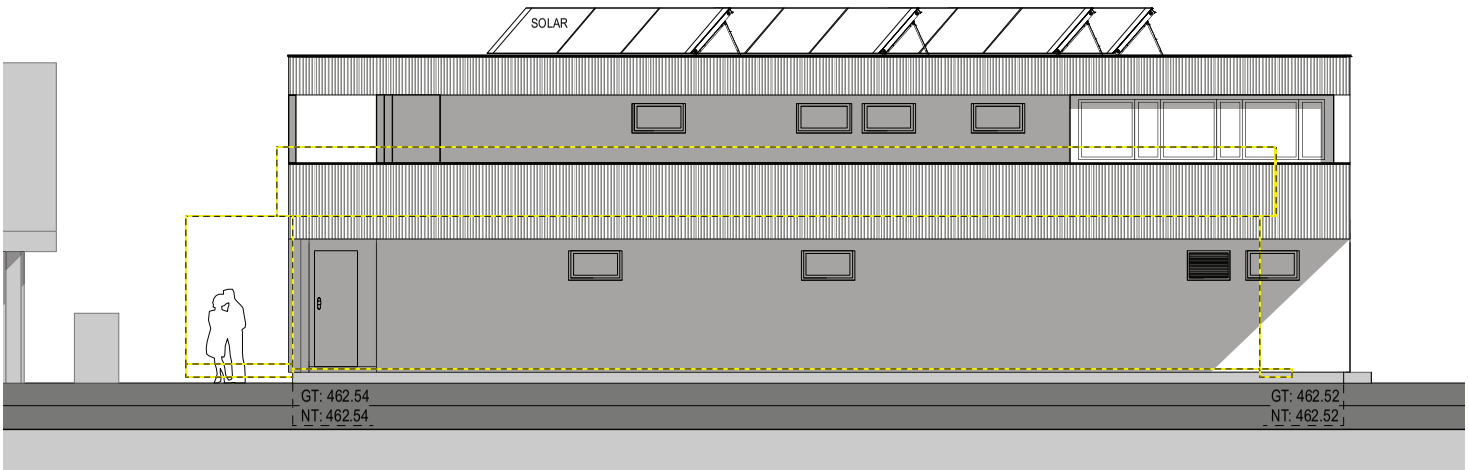

5 Fotos

HFR
ARCHITEKTEN AG

SCHAFFHAUSERSTR. 24
8442 HETTLINGEN

T 052 305 11 55
HFR@HFR.CH

HFR
ARCHITEKTEN AG

SCHAFFHAUSERSTR. 24
8442 HETTLINGEN

T 052 305 11 55
HFR@HFR.CH

Projekt Ersatzneubau Garderobengebäude FC Wiesendangen, Sportplatzweg 24, 8542 Wiesendangen

HFR
ARCHITEKTEN AG

SCHAFFHAUSERSTR. 24
8442 HETTLINGEN
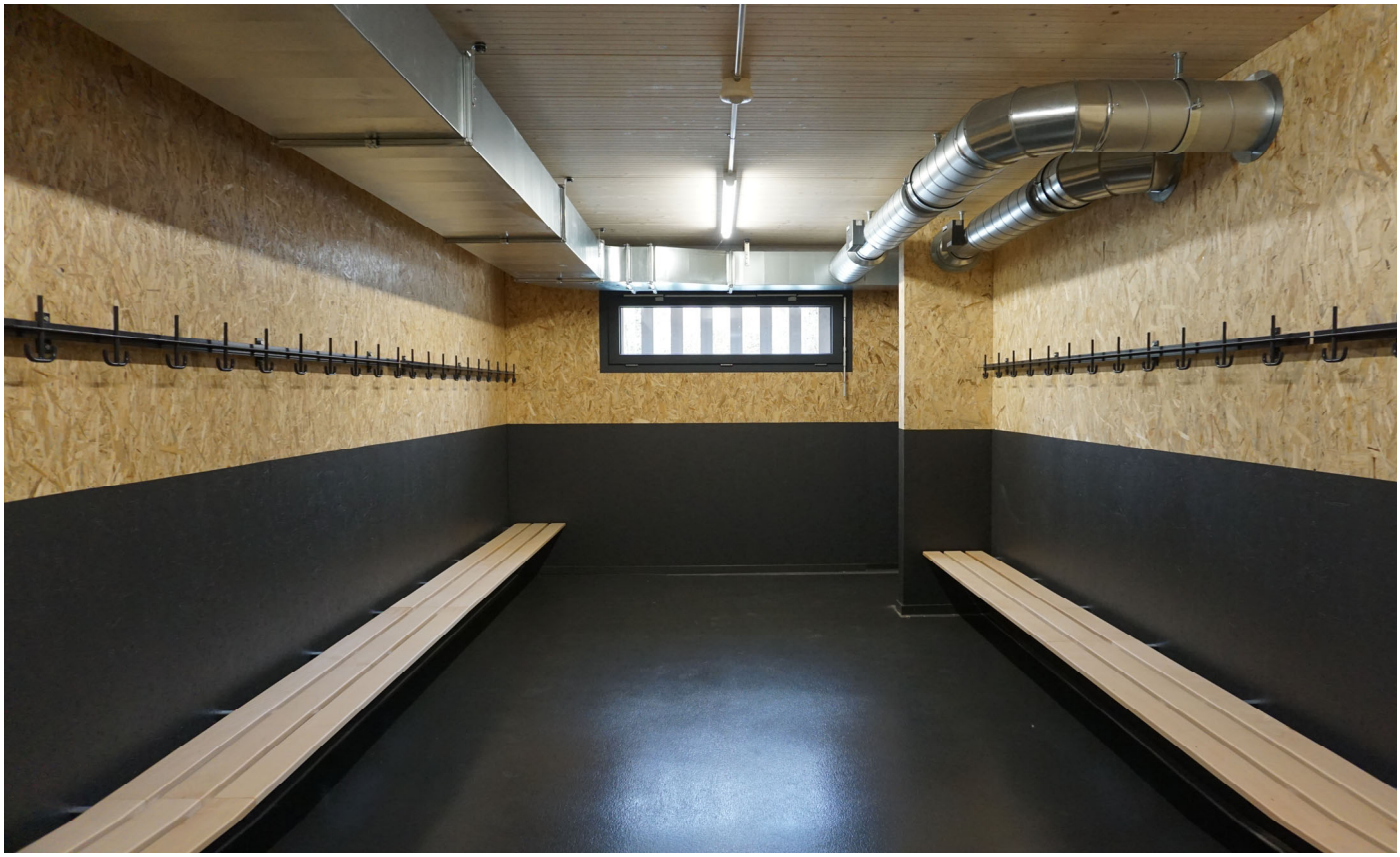
T 052 305 11 55
HFR@HFR.CH