

2423 Schwimmbad Im Büel

Schwimmbadstrasse 1
8542 Wiesendangen

Bauherrschaft

Gemeinde Wiesendangen
Schulstrasse 20
8542 Wiesendangen

Architektur

Architektur Atelier Bleimooß GmbH
Nicolas Fink
Alber-Einstein-Strasse 15
8404 Winterthur

32.3.1 Schnittte

Format	A3 quer Plankopf
Planer	N.Fink
Datum	04.08.2025

Projektphase: Bauprojekt


Massstab 1:100

Legende


- | | |
|-------------|---------|
| <div></div> | Bestand |
| <div></div> | Abbruch |
| <div></div> | Neubau |
| <div></div> | Ersatz |

Architektur Atelier Bleimooß GmbH

Albert-Einstein-Strasse 15
8404 Winterthur
T 079 740 36 01 | E info@architekturbleimooß.ch
www.architekturbleimooß.ch

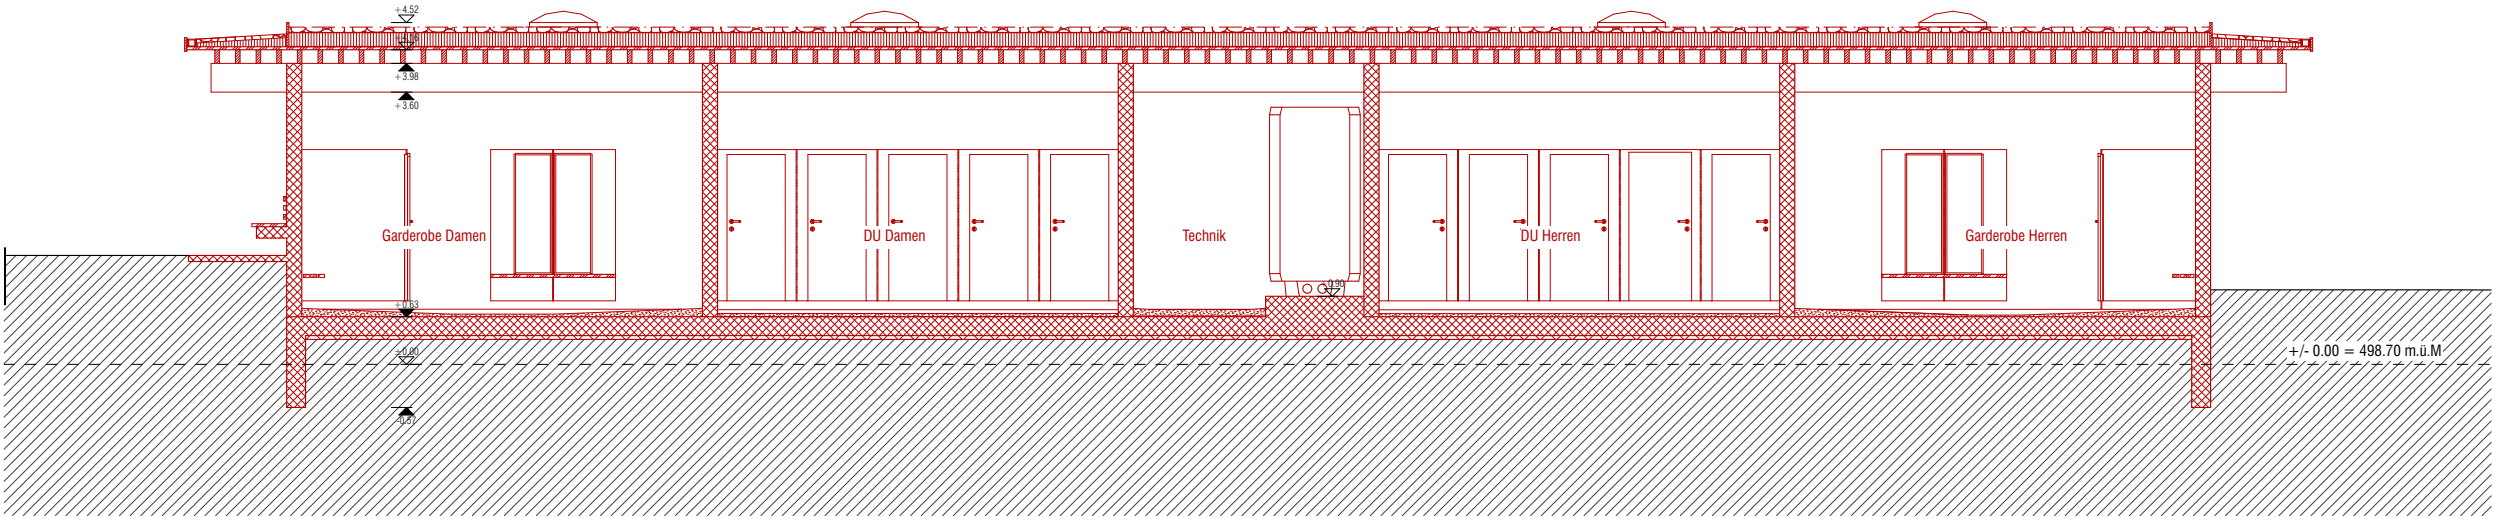

Längsschnitt Garderobe

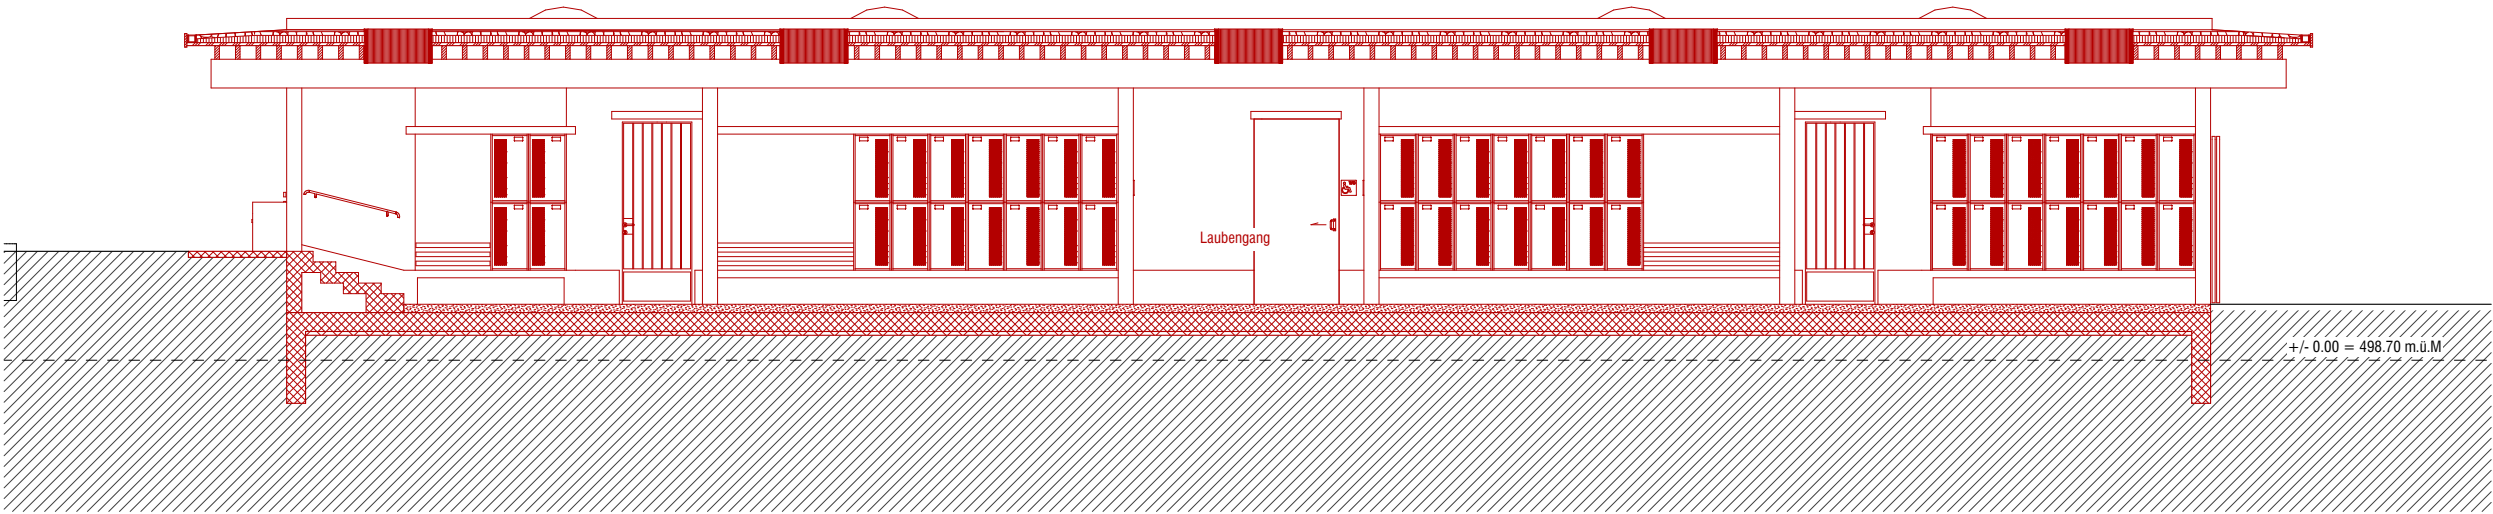

Längsschnitt Laubengang