

2423 Schwimmbad Im Büel

Schwimmbadstrasse 1
8542 Wiesendangen

Bauherrschaft

Gemeinde Wiesendangen
Schulstrasse 20
8542 Wiesendangen

Architektur

Architektur Atelier Bleimooß GmbH
Nicolas Fink
Alber-Einstein-Strasse 15
8404 Winterthur

32.8.6 Visualisierungen

Format A3 quer Plankopf
Planer N.Fink
Datum 04.08.2025

Projektphase: Bauprojekt


Masstab

Legende


- Bestand
- Abbruch
- Neubau
- Ersatz

Architektur Atelier Bleimooß GmbH


Albert-Einstein-Strasse 15
8404 Winterthur
T 079 740 36 01 | E info@architekturbleimooß.ch
www.architekturbleimooß.ch

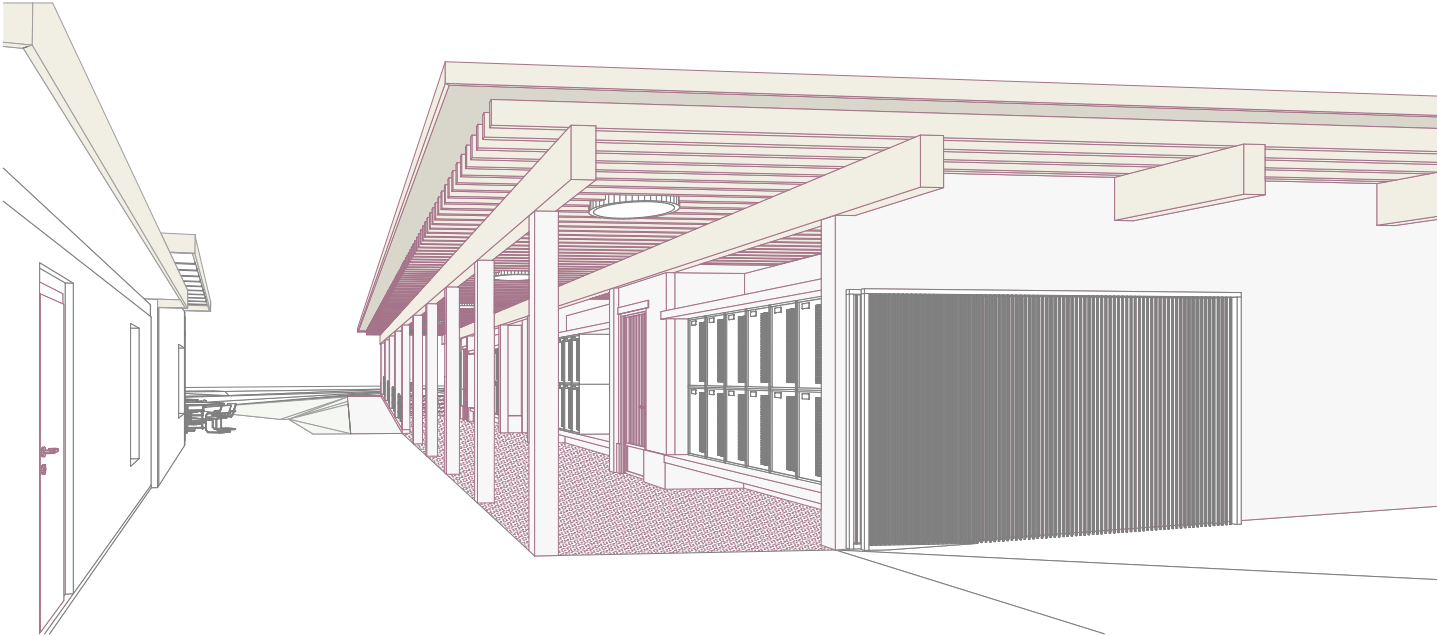

Ansicht Eingang

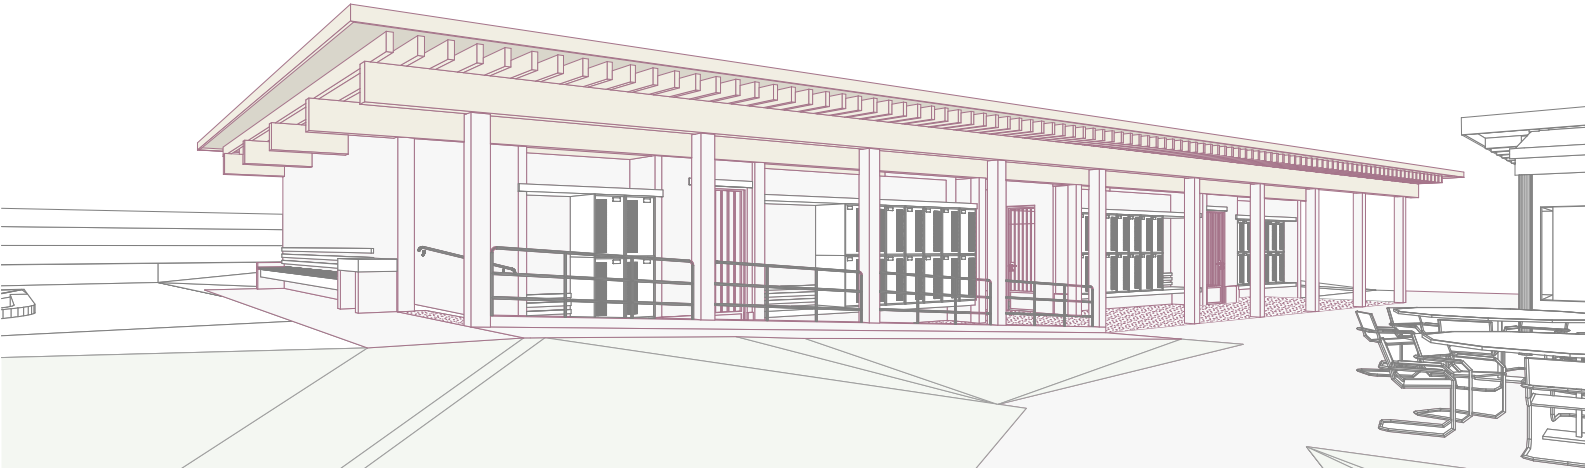

Garderobengebäude

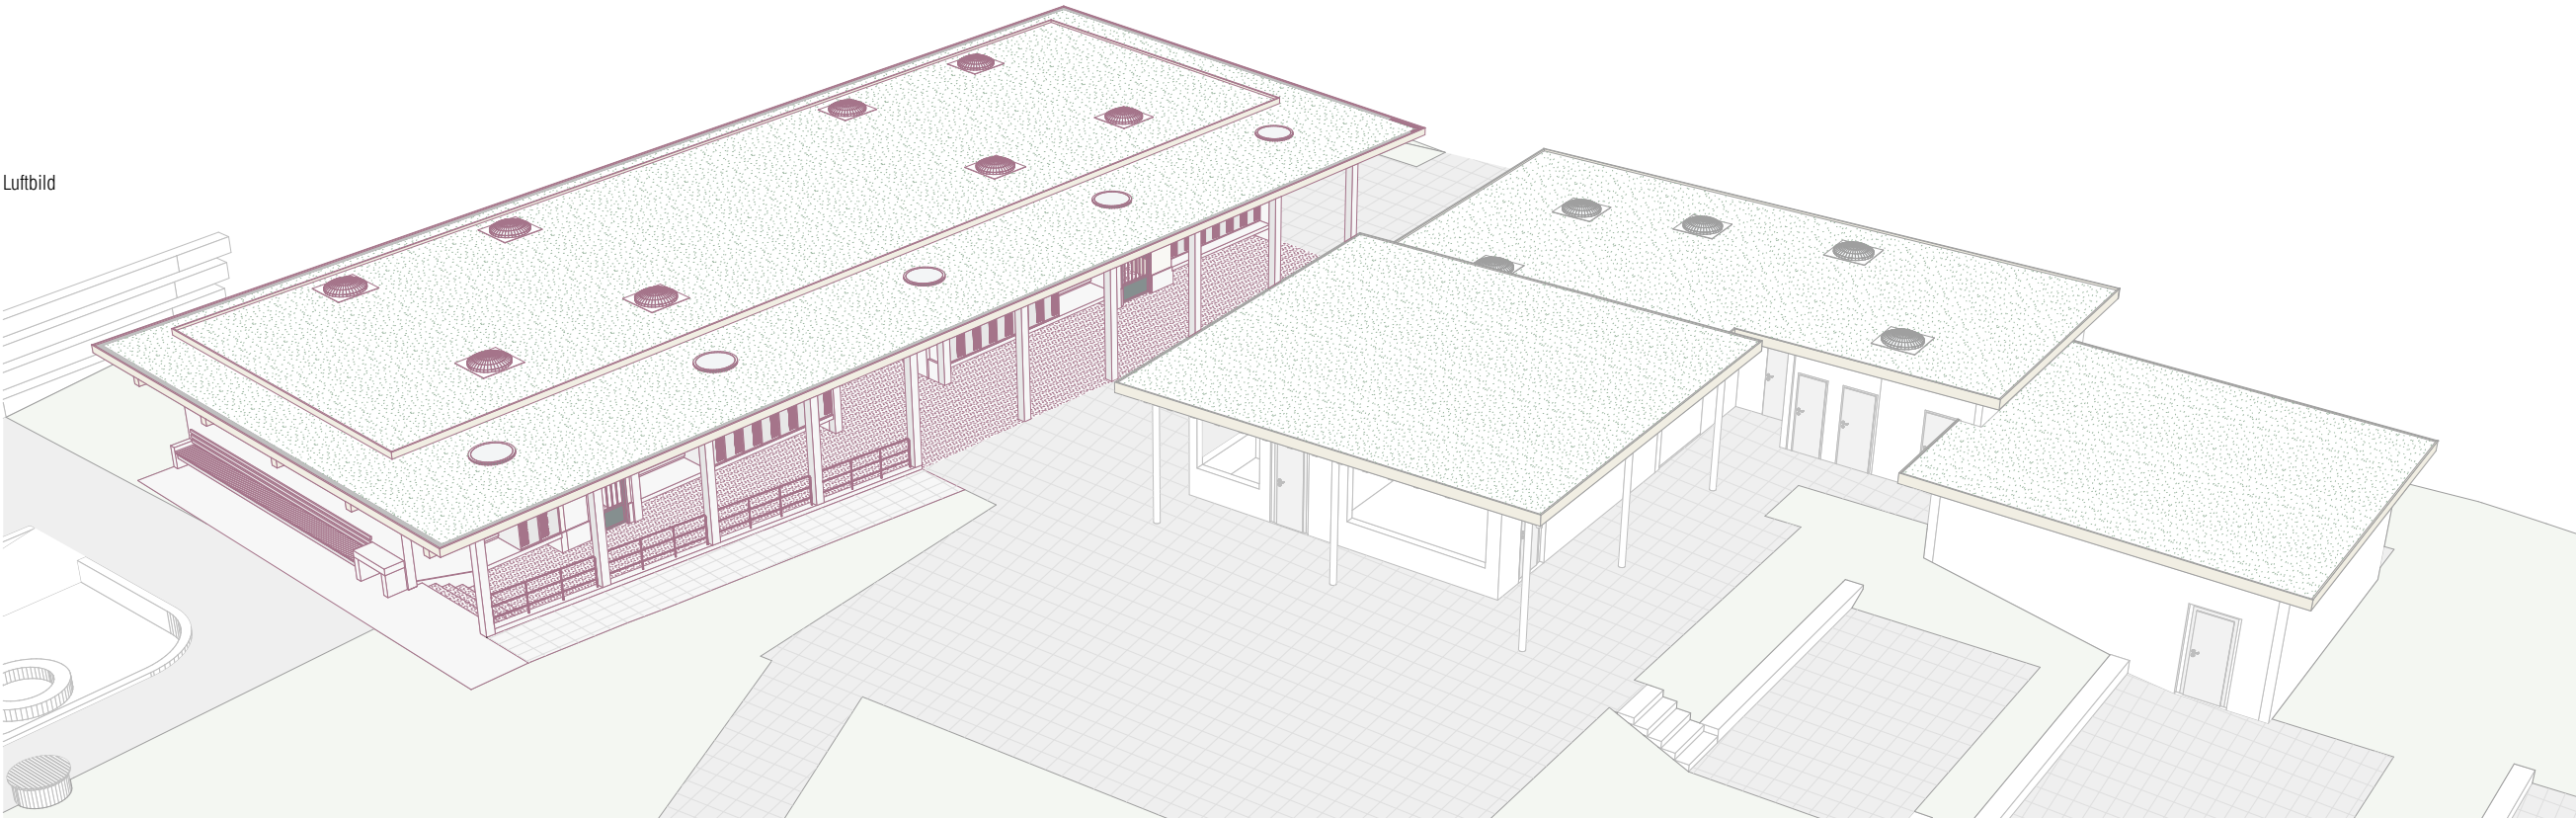

Luftbild