

Teilrevision Bau- und Zonenordnung **Änderung Zonenplan (Ausschnitt)**

Fassung für die öffentliche Auflage, Anhörung und Vorprüfung

Von der Gemeindeversammlung festgesetzt am

Im Namen des Gemeinderates Wiesendangen

Der Präsident

Der Schreiber

Von der Baudirektion genehmigt am:

Für die Baudirektion

BDV-Nr.

Legende

Festlegungen

- W3/2.7 Wohnzone 3-geschossig
- G/6.0 Gewerbezone
- E Erholungszone
- I/8.0 Industriezone
- Zulässigkeit von mässig störenden Betrieben
- Geltungsbereich der Sonderbauvorschriften


ES

- II
- III/IV
- IV
- III

Informationsinhalte

- beantragte Festlegungen
- kantonale Landwirtschaftszone
- Wald
- Verkehrsfläche ausserhalb Bauzonen

Rechtskräftiger Zonenplan

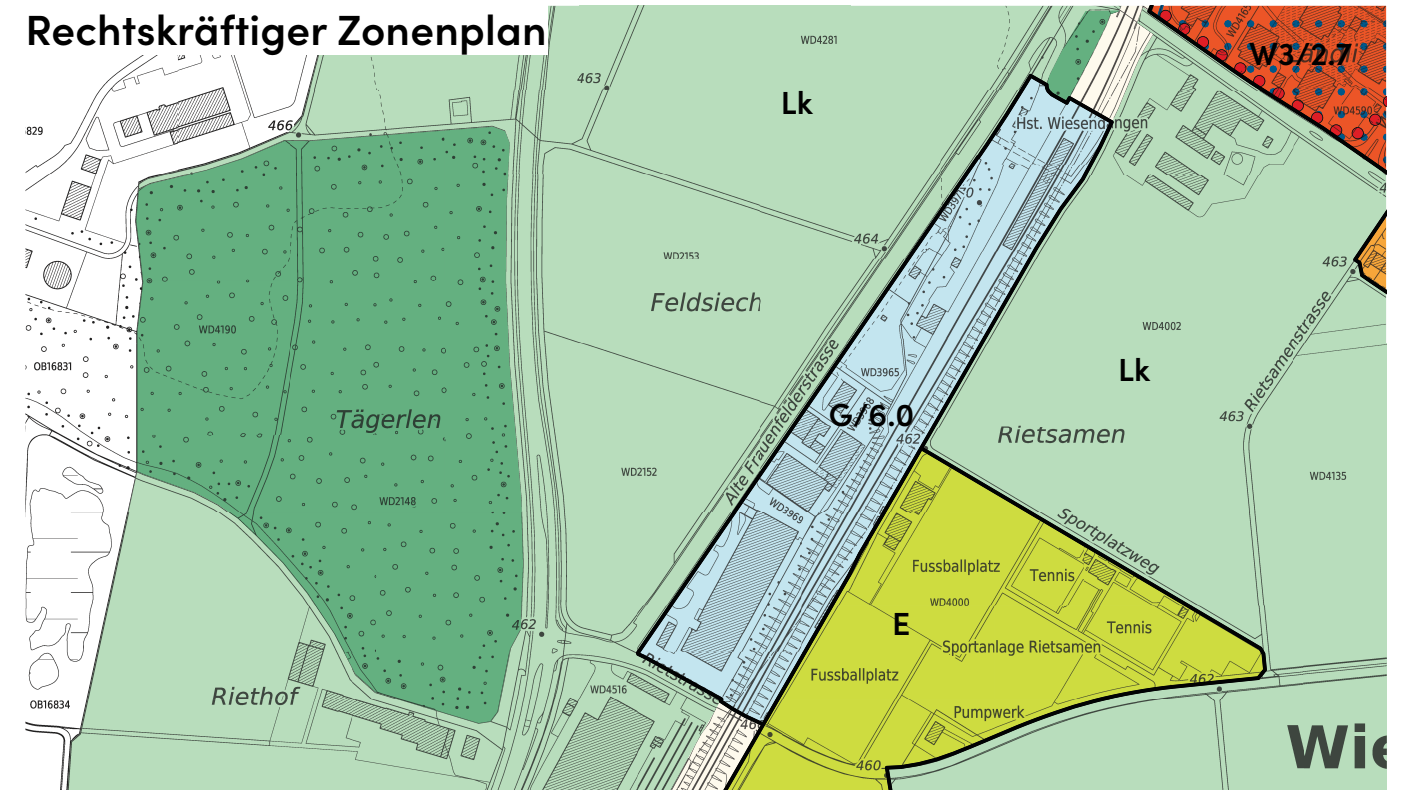

Beantragte Änderung

