

Änderung Ausweisung Parkfelder

Kantonspolizei Zürich Verkehrstechnische Abteilung	V.A.O.	27. Mai 2021	V.S. <i>Wli</i>
GENEHMIGT			

neue Markierung
"Zone 30"


bestehendes Signal 2.13
mit Zusatz "Landwirtschaftliche
Bewirtschaftung gestattet"

für Motorfahrzeuge gesperrt

Legende

- neue Tempo-30-Zone
- bestehende Tempo-30-Zone
- neues Signal
- bestehendes Signal
- neue Parkfelder
- präventive Geschwindigkeits-
anzeige (PGA)
- / Abweispfeil (bei Bedarf)

Hinweis:
Die genauen Standorte der neuen
Signale, Markierungen und PGA
werden vor Ort festgelegt.

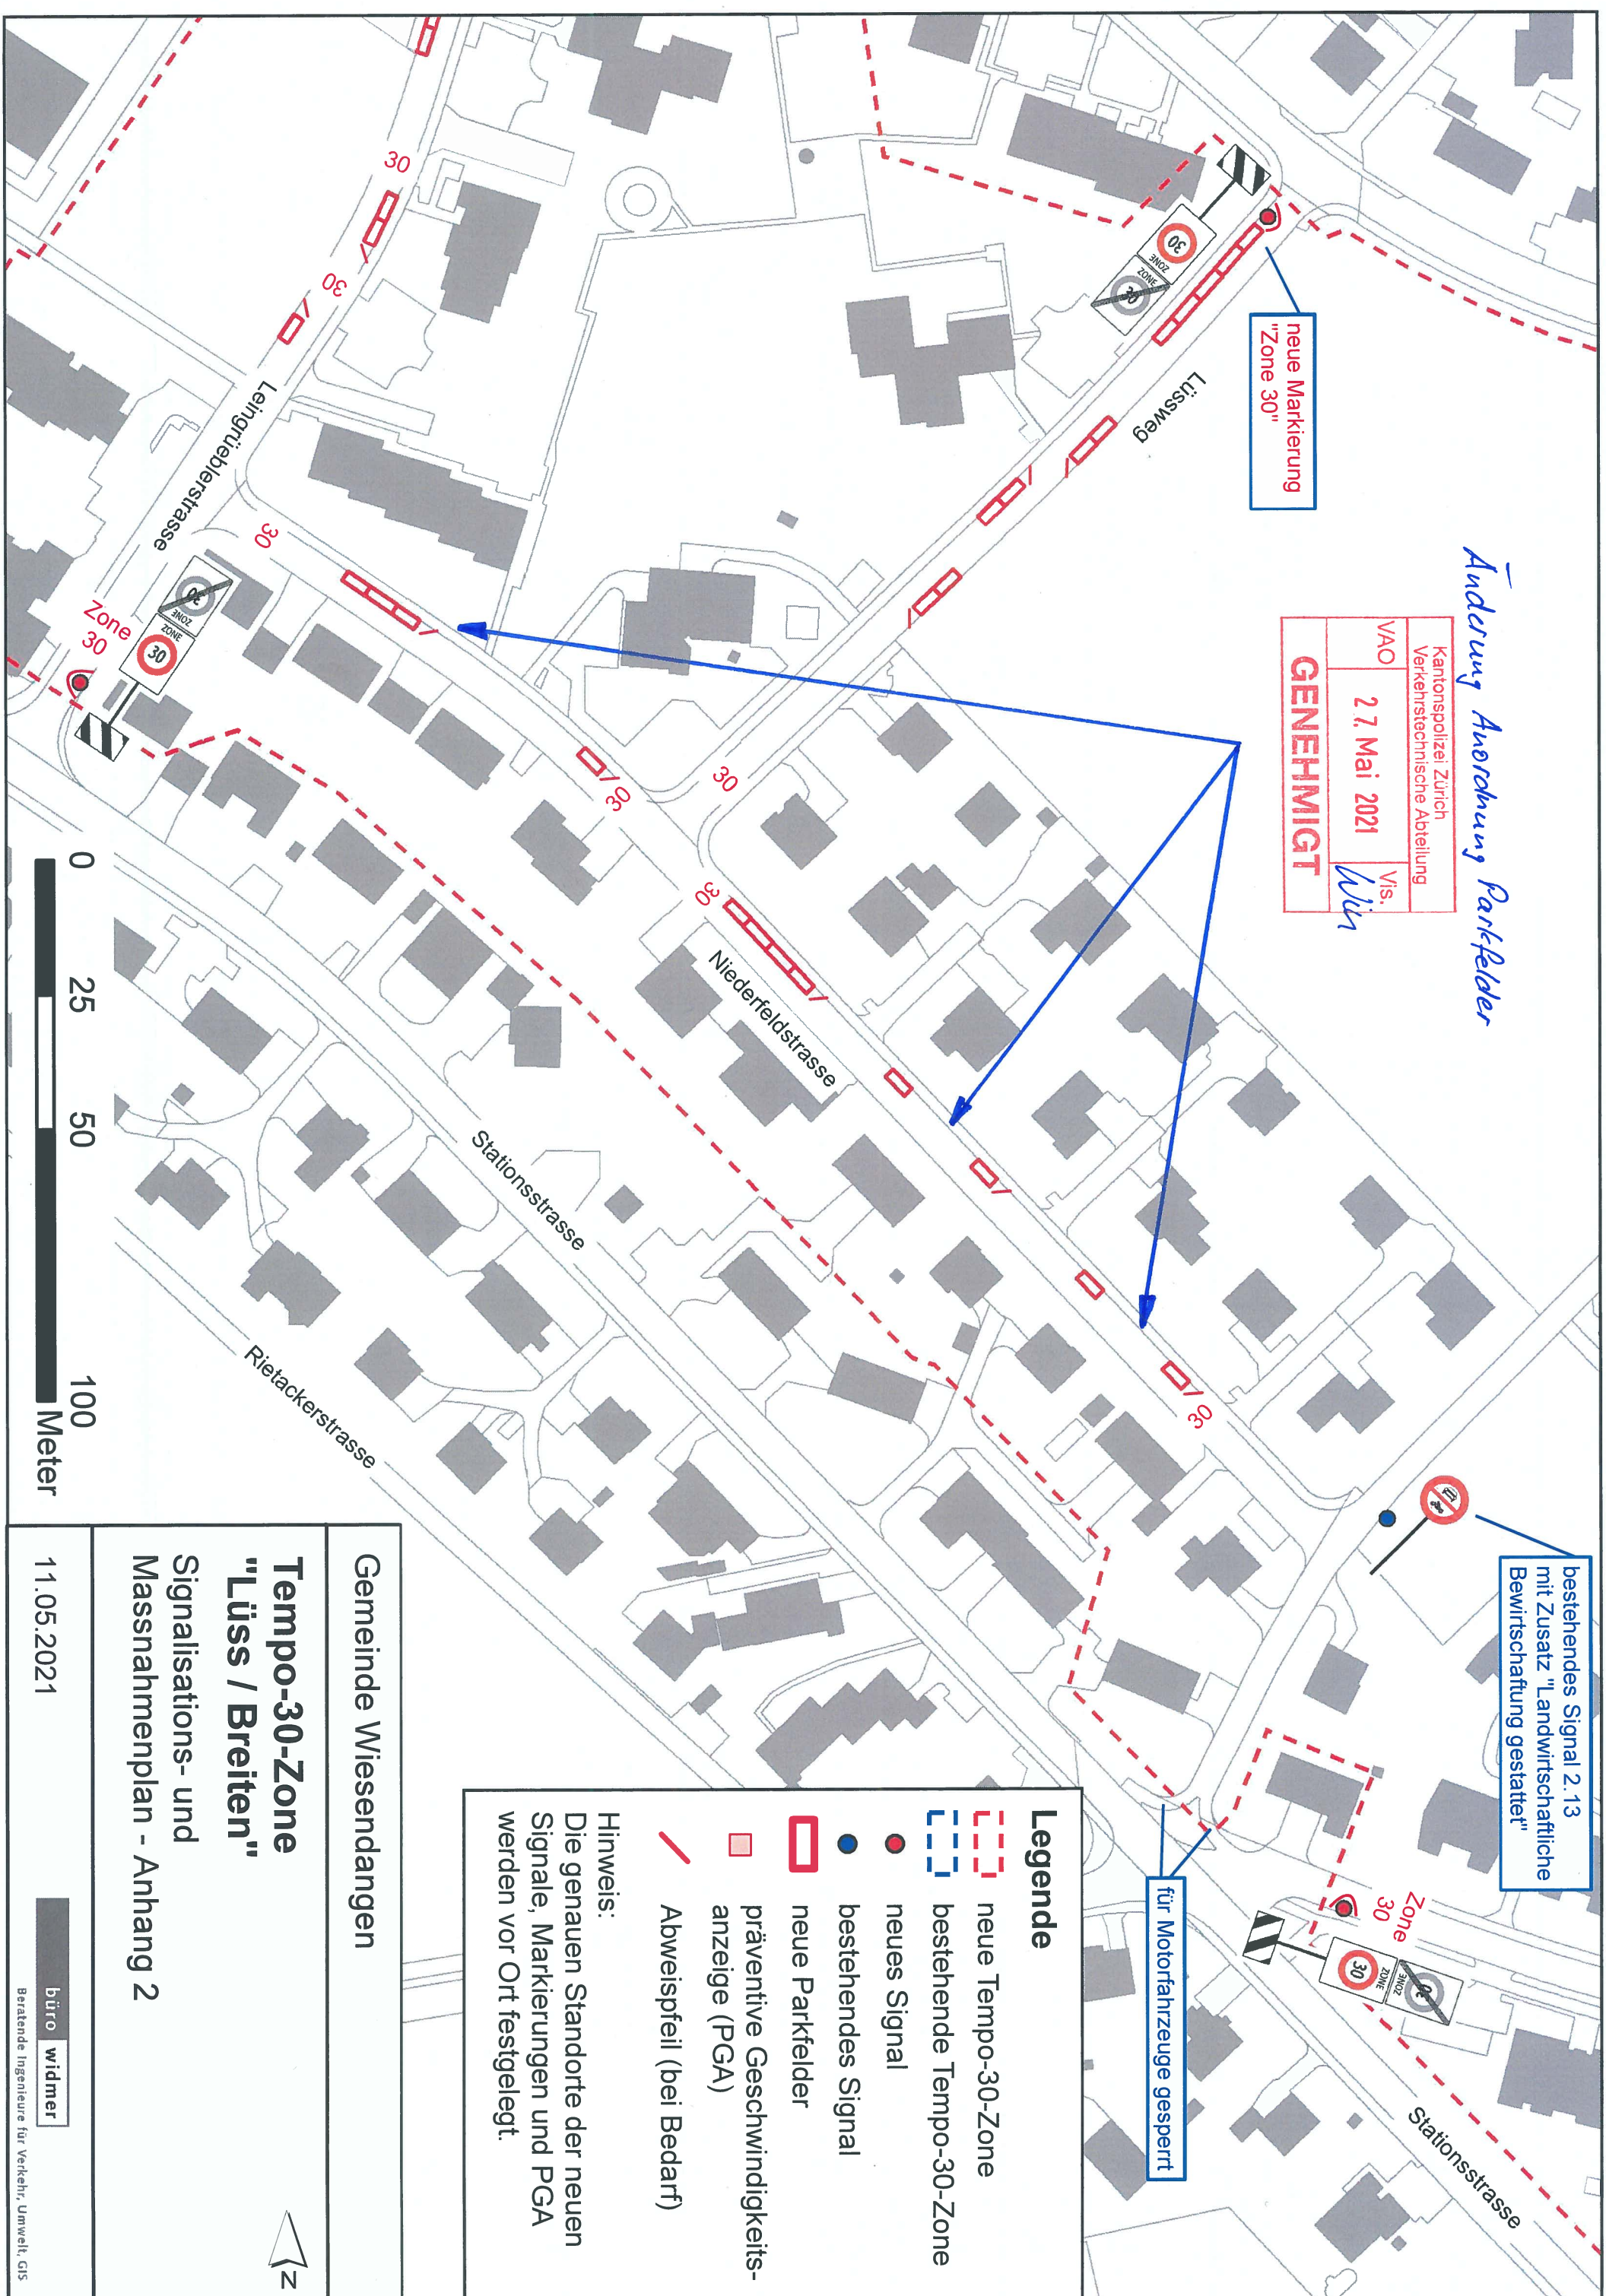

Gemeinde Wiesendangen

Tempo-30-Zone "Lüss / Breiten"

Signalisations- und
Massnahmenplan - Anhang 2

11.05.2021

büro widmer

Beratende Ingenieure für Verkehr, Umwelt, GIS